


Boulevard de la Plage RD650 - ARCACHON

Refaction de Chaussée
(Département de la Gironde)

PLAN DE DEVIAITON

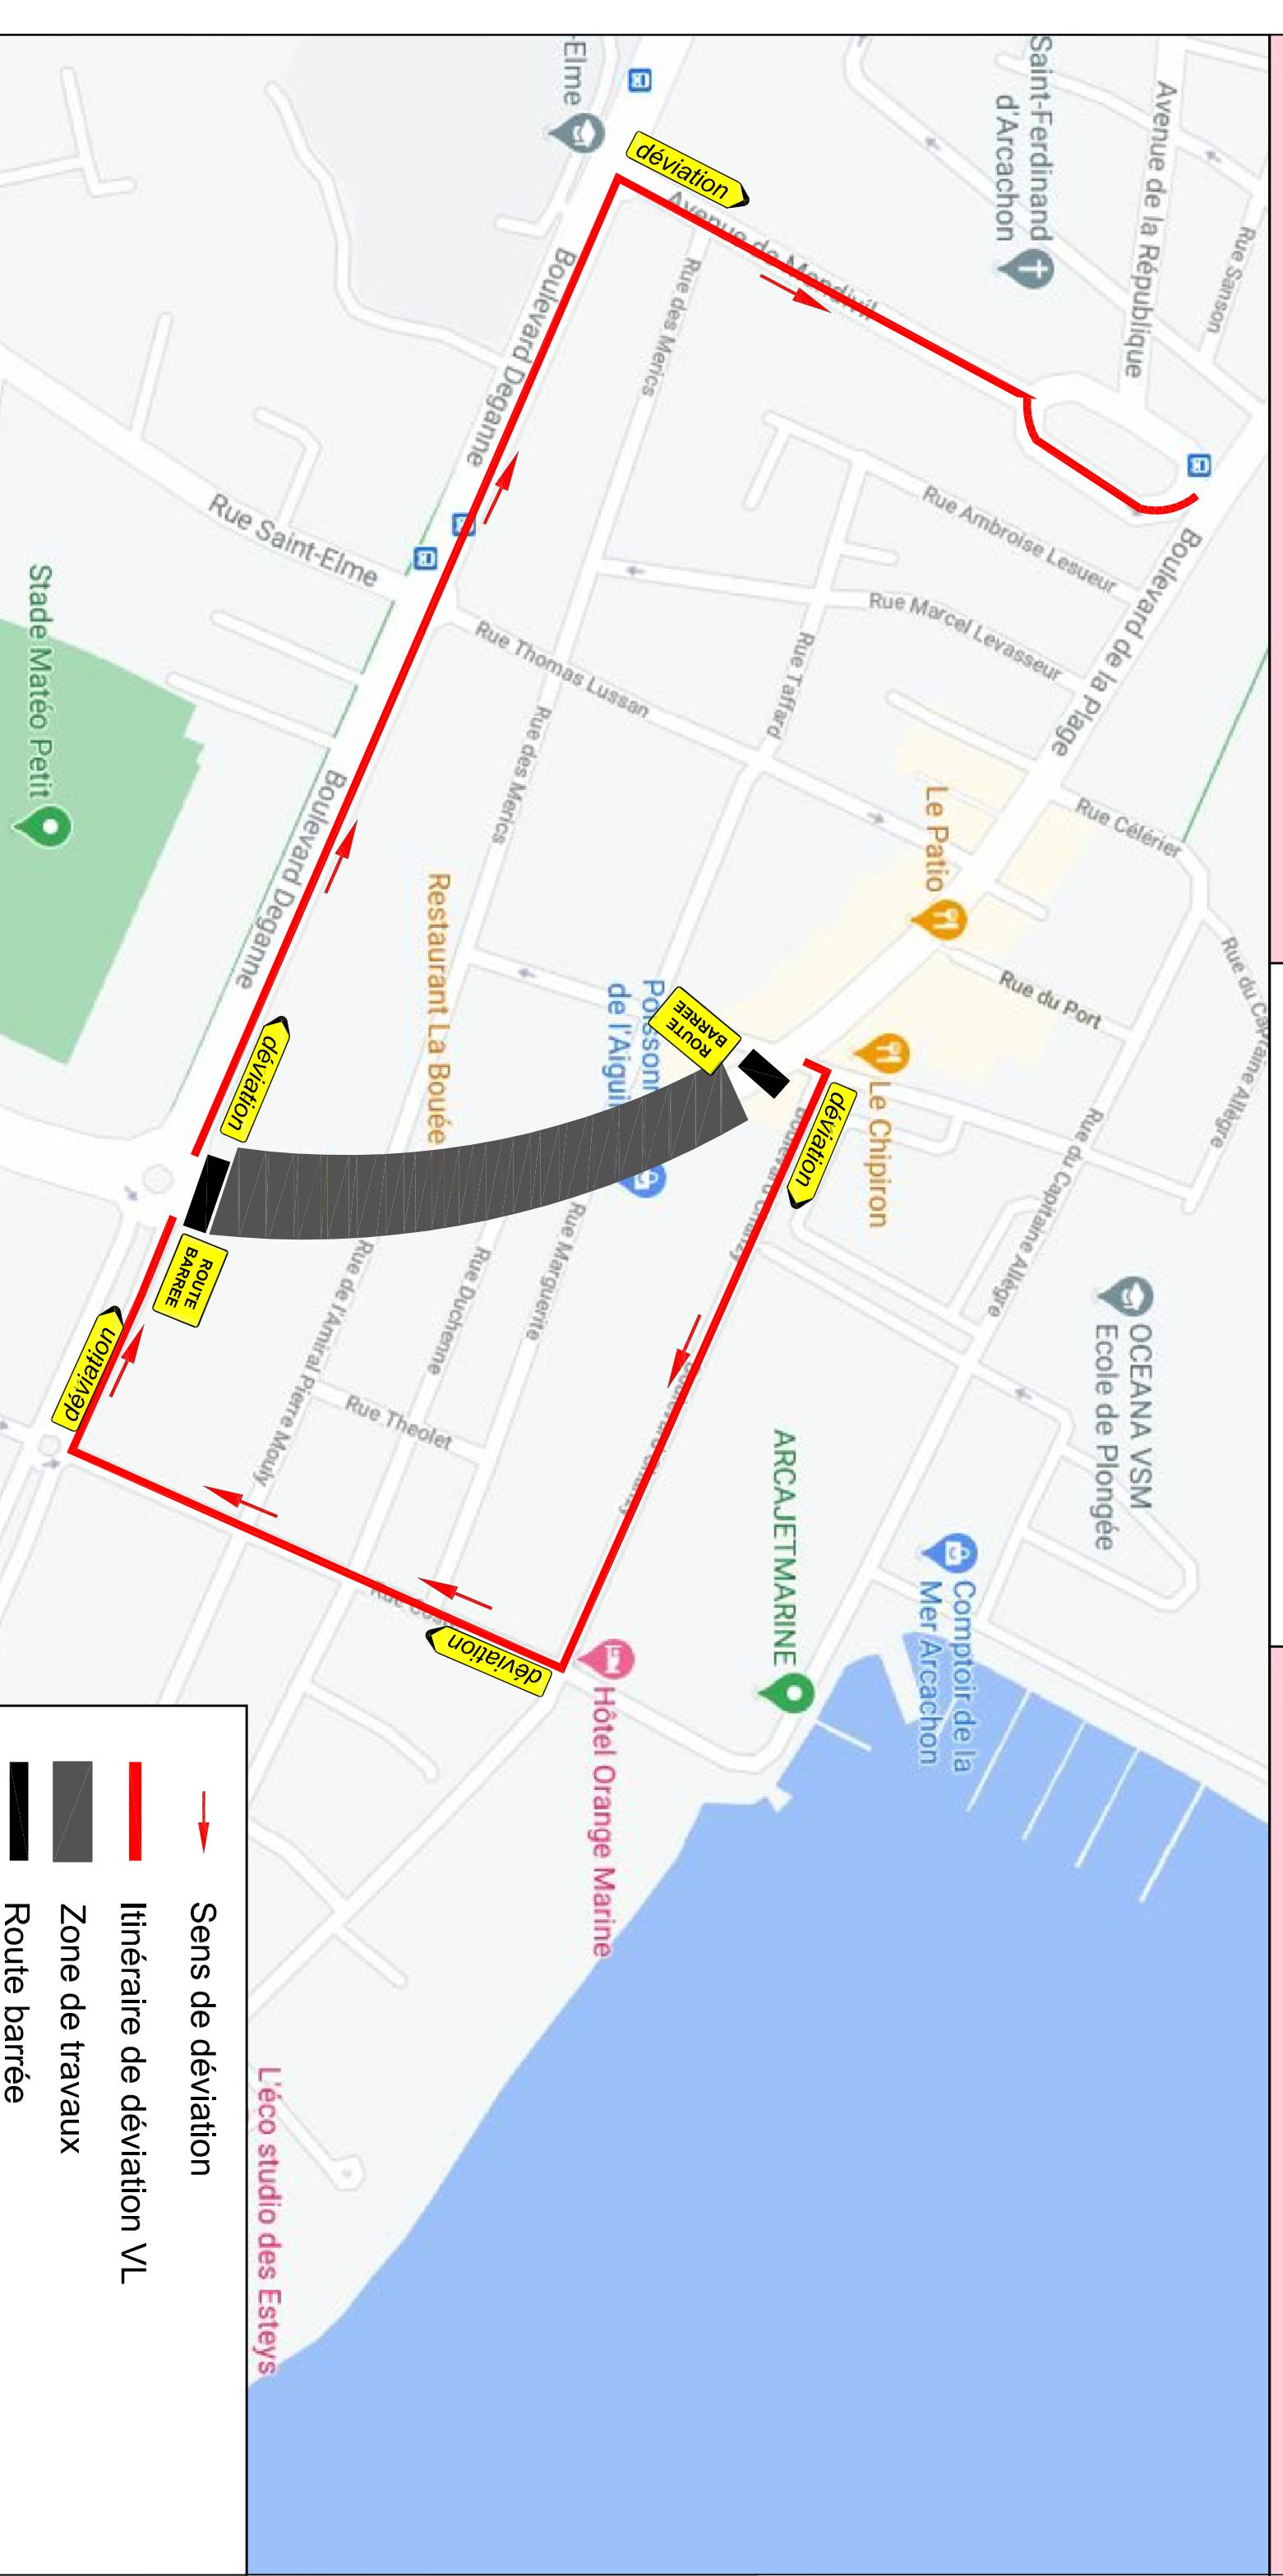

Dessiné par : G. DIDIER	Vérifié par : L. FABRE	Système de coordonnées XY : CG45 Z : NGF	Imprimé le : 09/09/2020 à 14:22:53	PHAS - 00.1	N° chantier : 080 20 05	Indice : A
Modifié par A	Désignation des modifications G. DIDIER	Date Création du document	Maître d'Ouvrage 09/09/2020	Maître d'Ouvre Bureau de Contrôle	Entreprise VRD CMR EXEDRA	