


Plan de situation

Localisation de la véloroute départementale St Macaire / Castets et Castillon - (Eurovéloroute 3 -La Scandibérique)

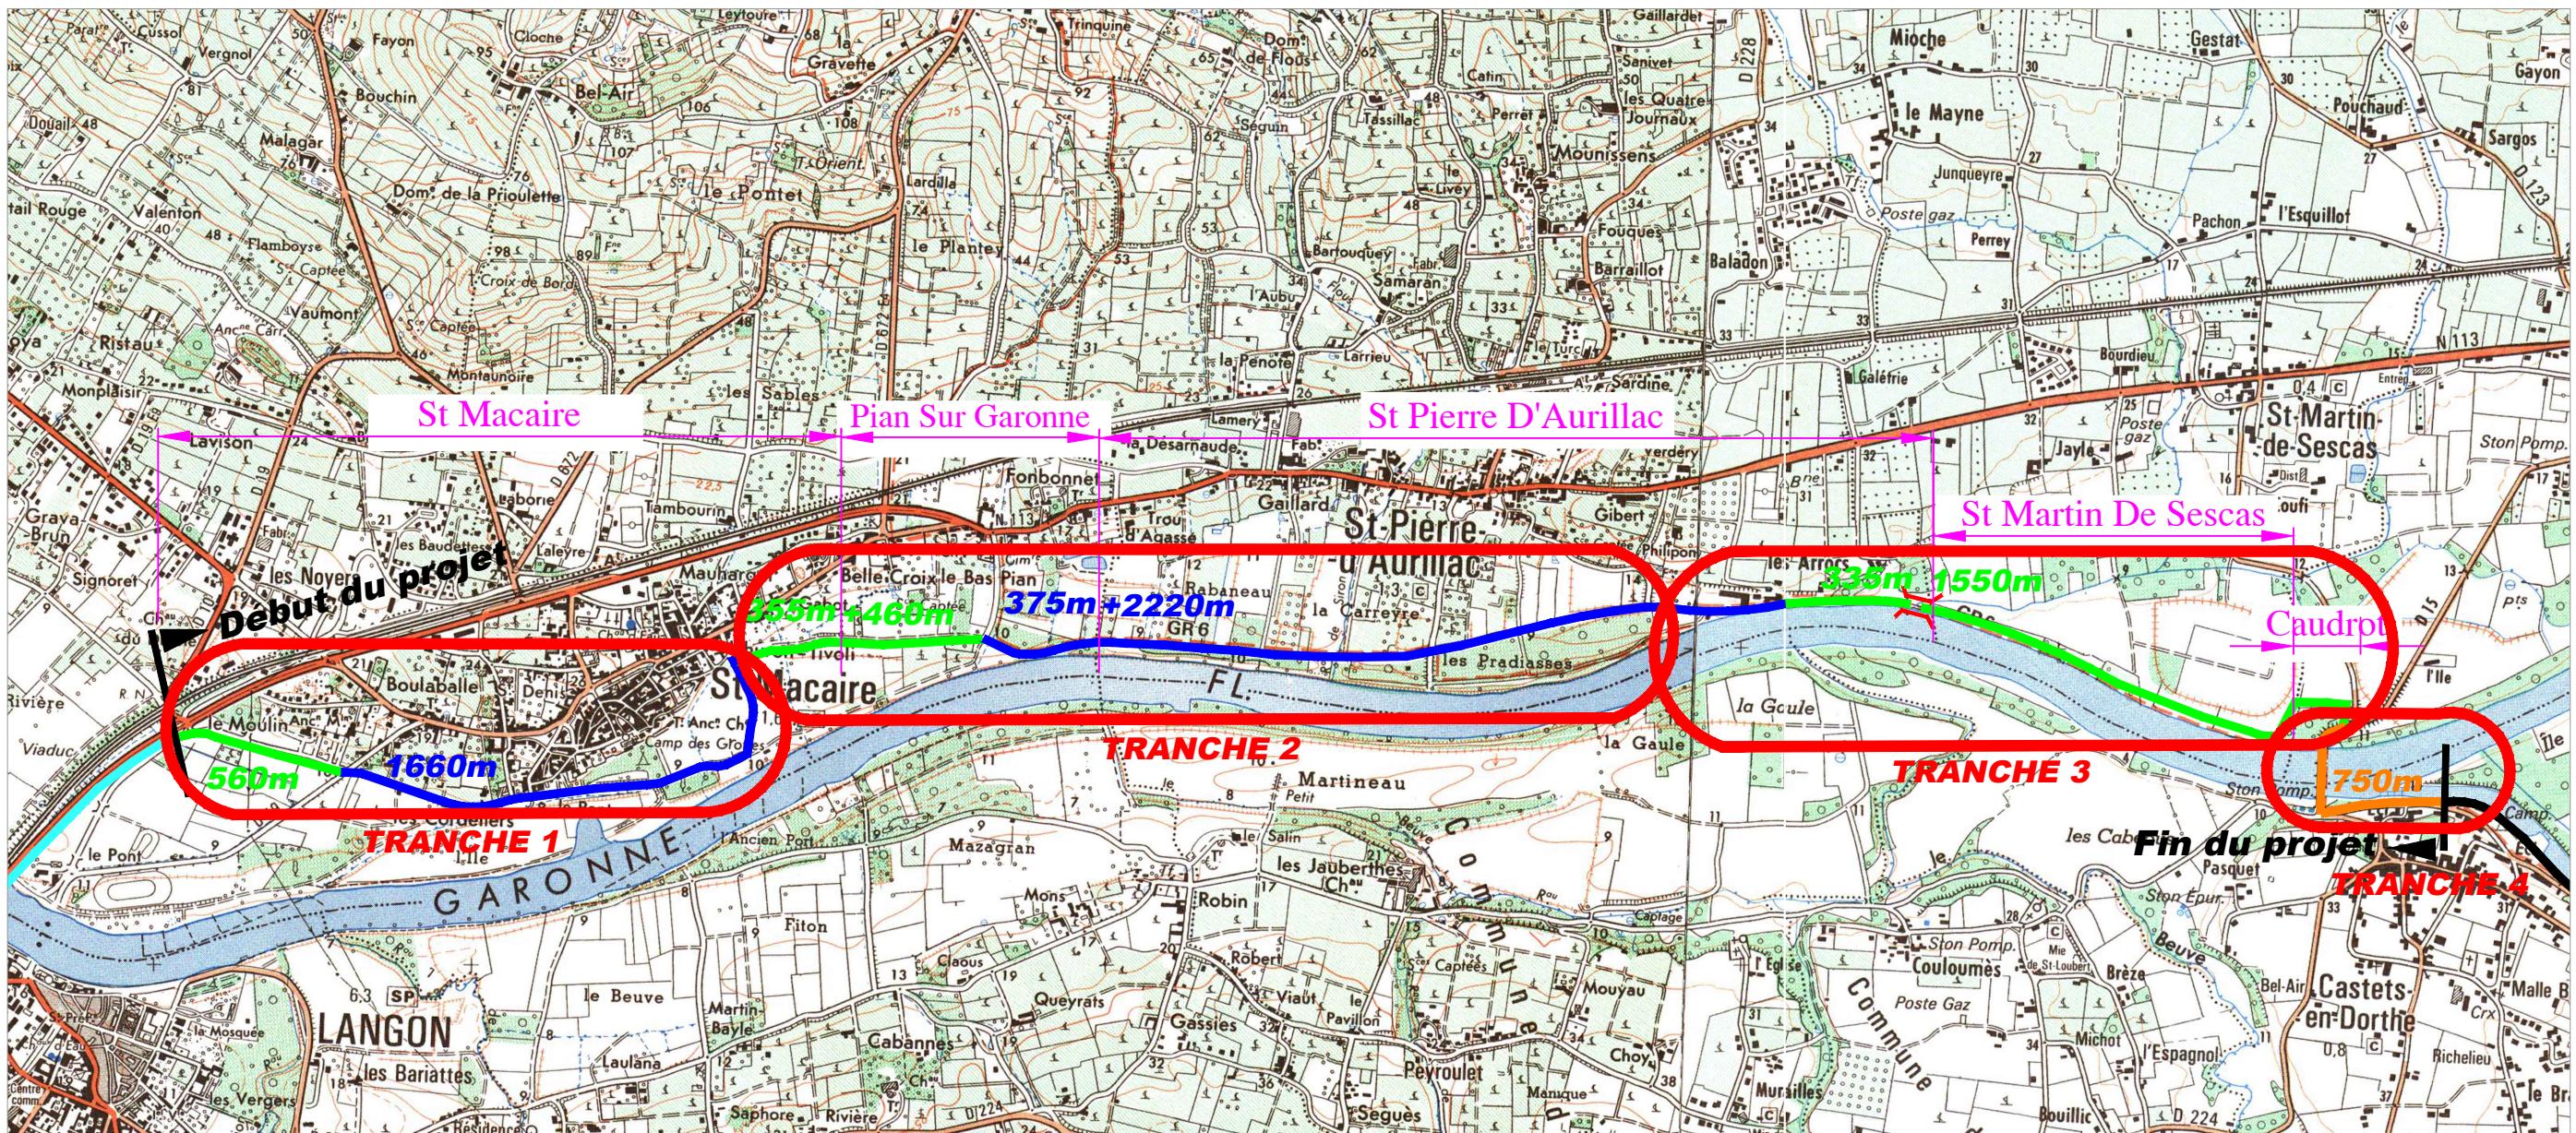

 RD 809 : Voie verte réalisée en 2016 et 2017

 RD 809 : Voie verte existante le long du canal

 Voie verte à réaliser

3260m

 Jalonnement sur VC

4255m

 Jalonnement sur RD

750m

 passerelle piétonne vélos "Pied à terre"



Echelle: 1/20 000