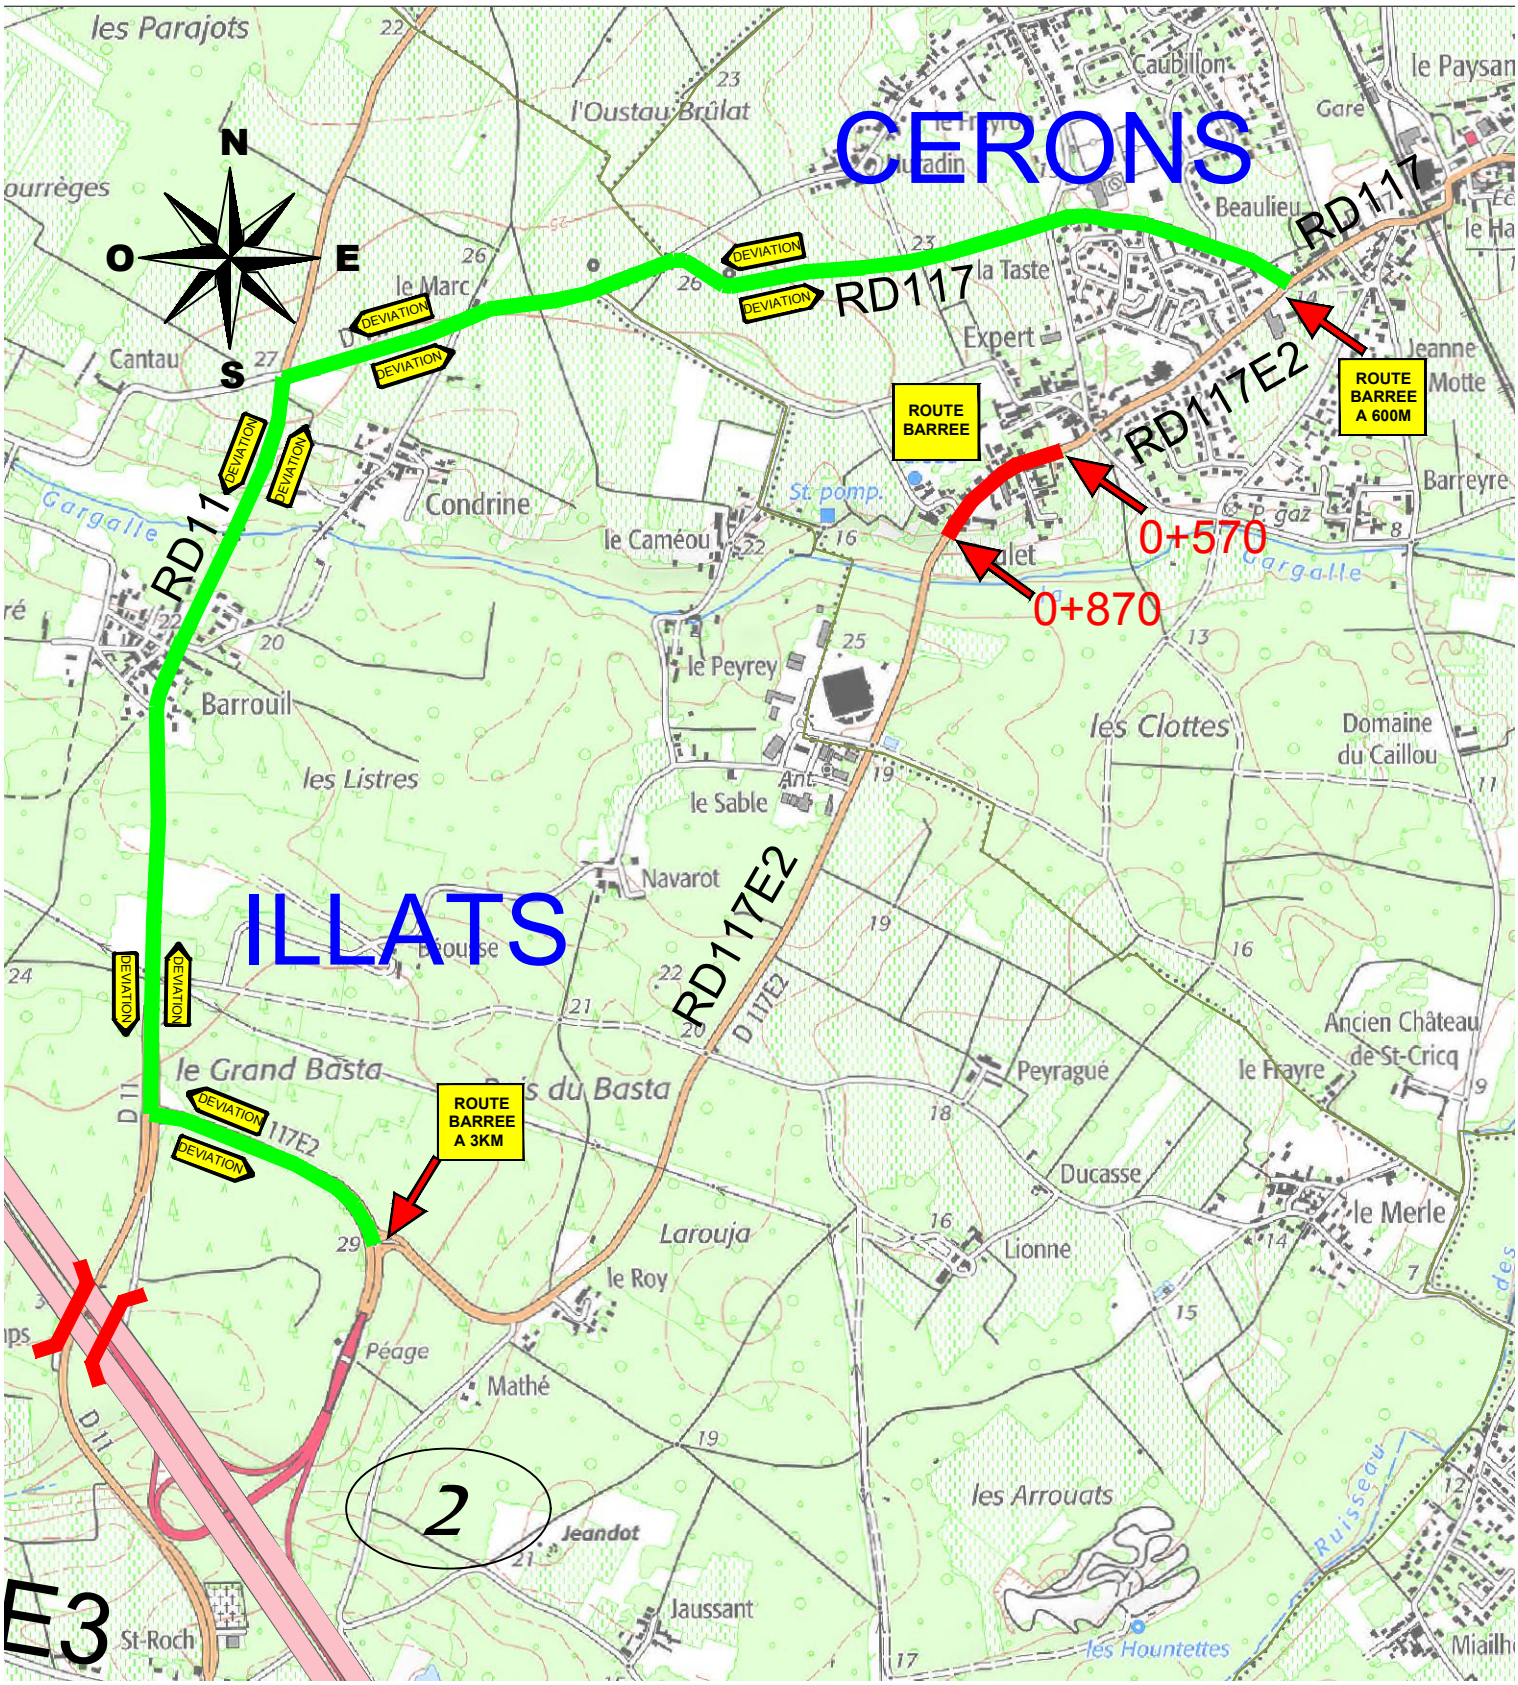RD117E2 - CERONS
PR 0+570 à PR 0+870
Réfection de la couche de roulement en agglomération
Echelle : 1/10 000