PLAN DE DEVIATION

Echelle 1/50 00

Schéma de déviation

Route Départementale N° 122
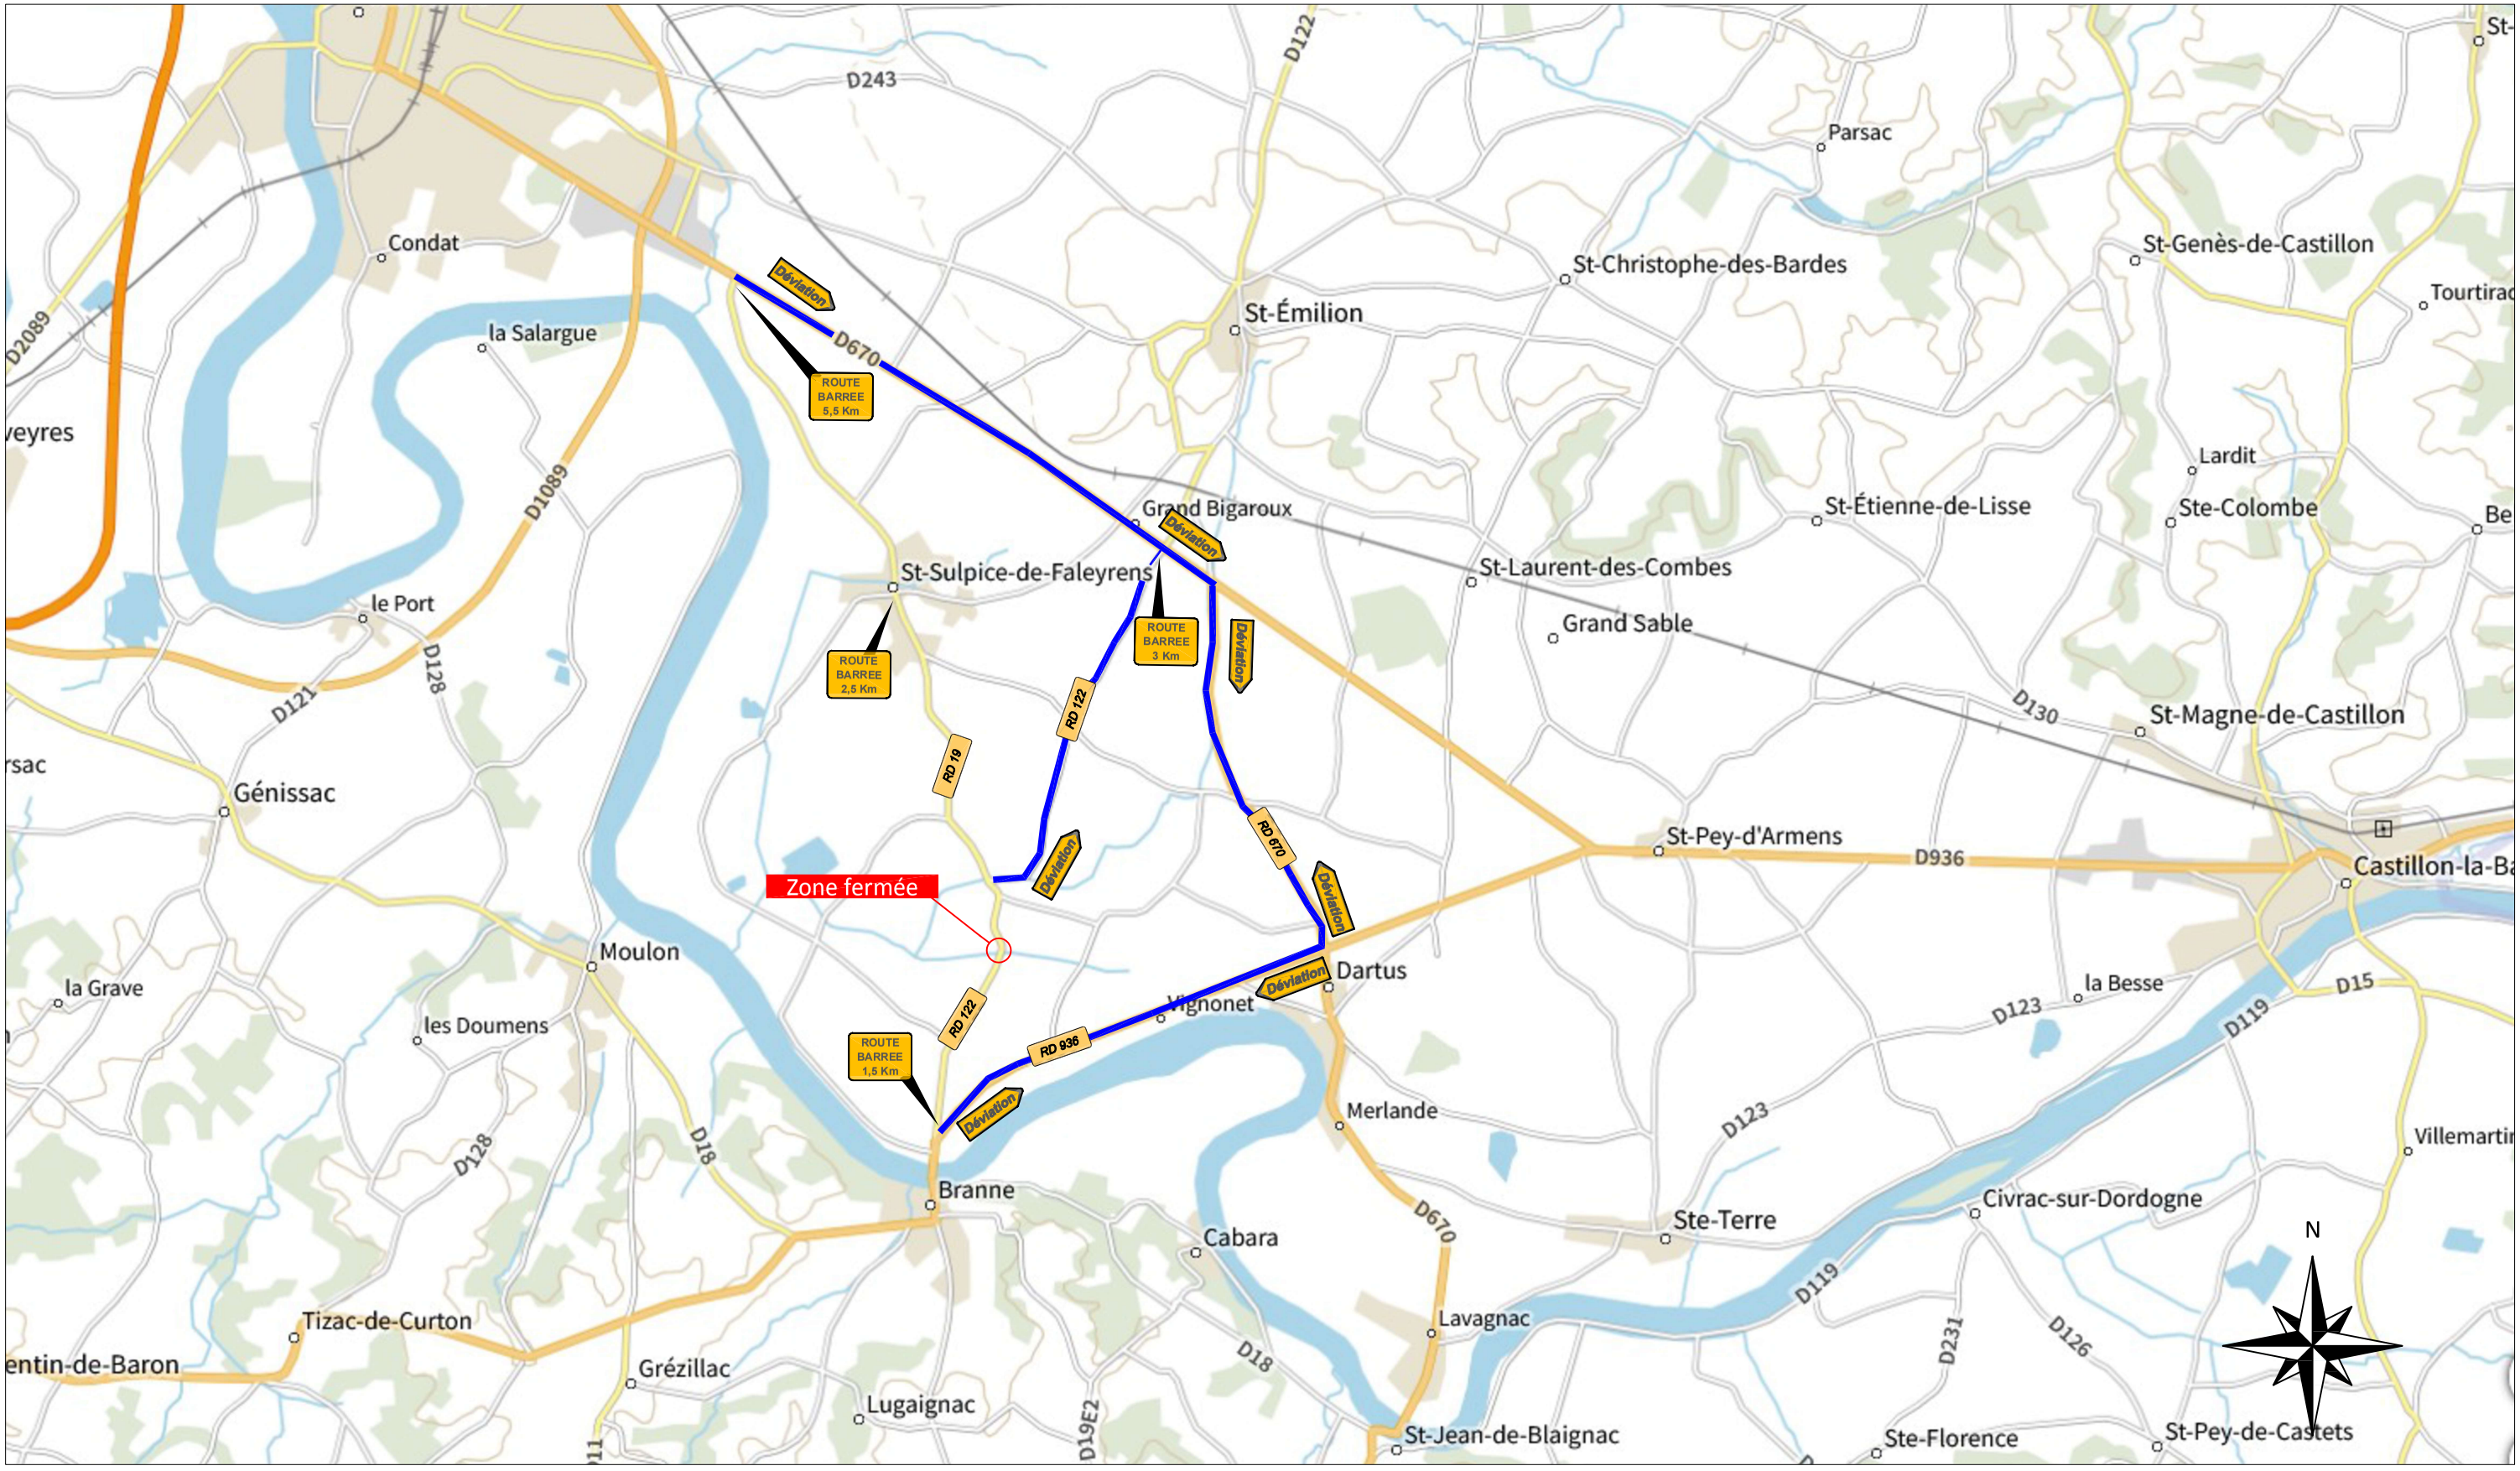
Commune de St Sulpice-de-Faleyrens