

CONSTRUCTION D'UNE MAISON INDIVIDUELLE
 DEMANDEUR : Mr et Mme CUGAT Jeon
 LIEU DE CONSTRUCTION : 30 Imposse du IV Septembre
 33130 BEGLES



Société Atlantique de Travaux
 23, avenue de Belfort
 B.P.7 - 33165 SAINT-MEDARD-EN-JALLES CEDEX
 Tél. 56 70 12 00 Télécopie: 56 05 95 75

type 6 P
 plan
 coupe (s)
 perspective
 facades

ECHELLES : 001-002 mpm

DATE : 19 MAI 2000

REZ-DE-CHAUSSEE	
CUISINE	10,63
SEJOUR-REPAS	43,19
ENTREE	15,23
CHAMBRE 1	12,28
CHAMBRE 2	14,68
BAINS	7,33
WC	1,49

COMBLES	
PORCHE	34,33
Cellier	13,03

TOTAL	104,89
-------	--------

ETAGE	
CHAMBRE 3	12,77
CHAMBRE 4	13,01
BAINS	4,42
WC	1,09
DEGAGEMENT	6,45
MEZZANINE	20,11
TOTAL	57,85

SURFACE HABITABLE	162,86 m ²
-------------------	-----------------------

PLANS PERMIS DE CONSTRUIRE

SIGNATURE CLIENT :

PLANS TRAVAUX



MICHEL
 PICONEL
 ARCHITECTE
 0218 27 RUE
 R42E 33000
 BODUEN
 TEL: 05 43 33 52
 FAX: 05 51 37 81
 05407353440

Mr CUGAT

[Signature]

LES PLANS MODIFIES DEVIENNENT CONTRACTUELS ET SE SUBSTITUENT A CEUX DU PERMIS DE CONSTRUIRE

Mr et Mme CUGAT

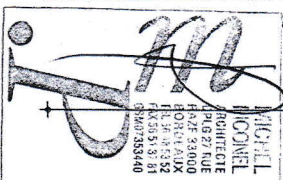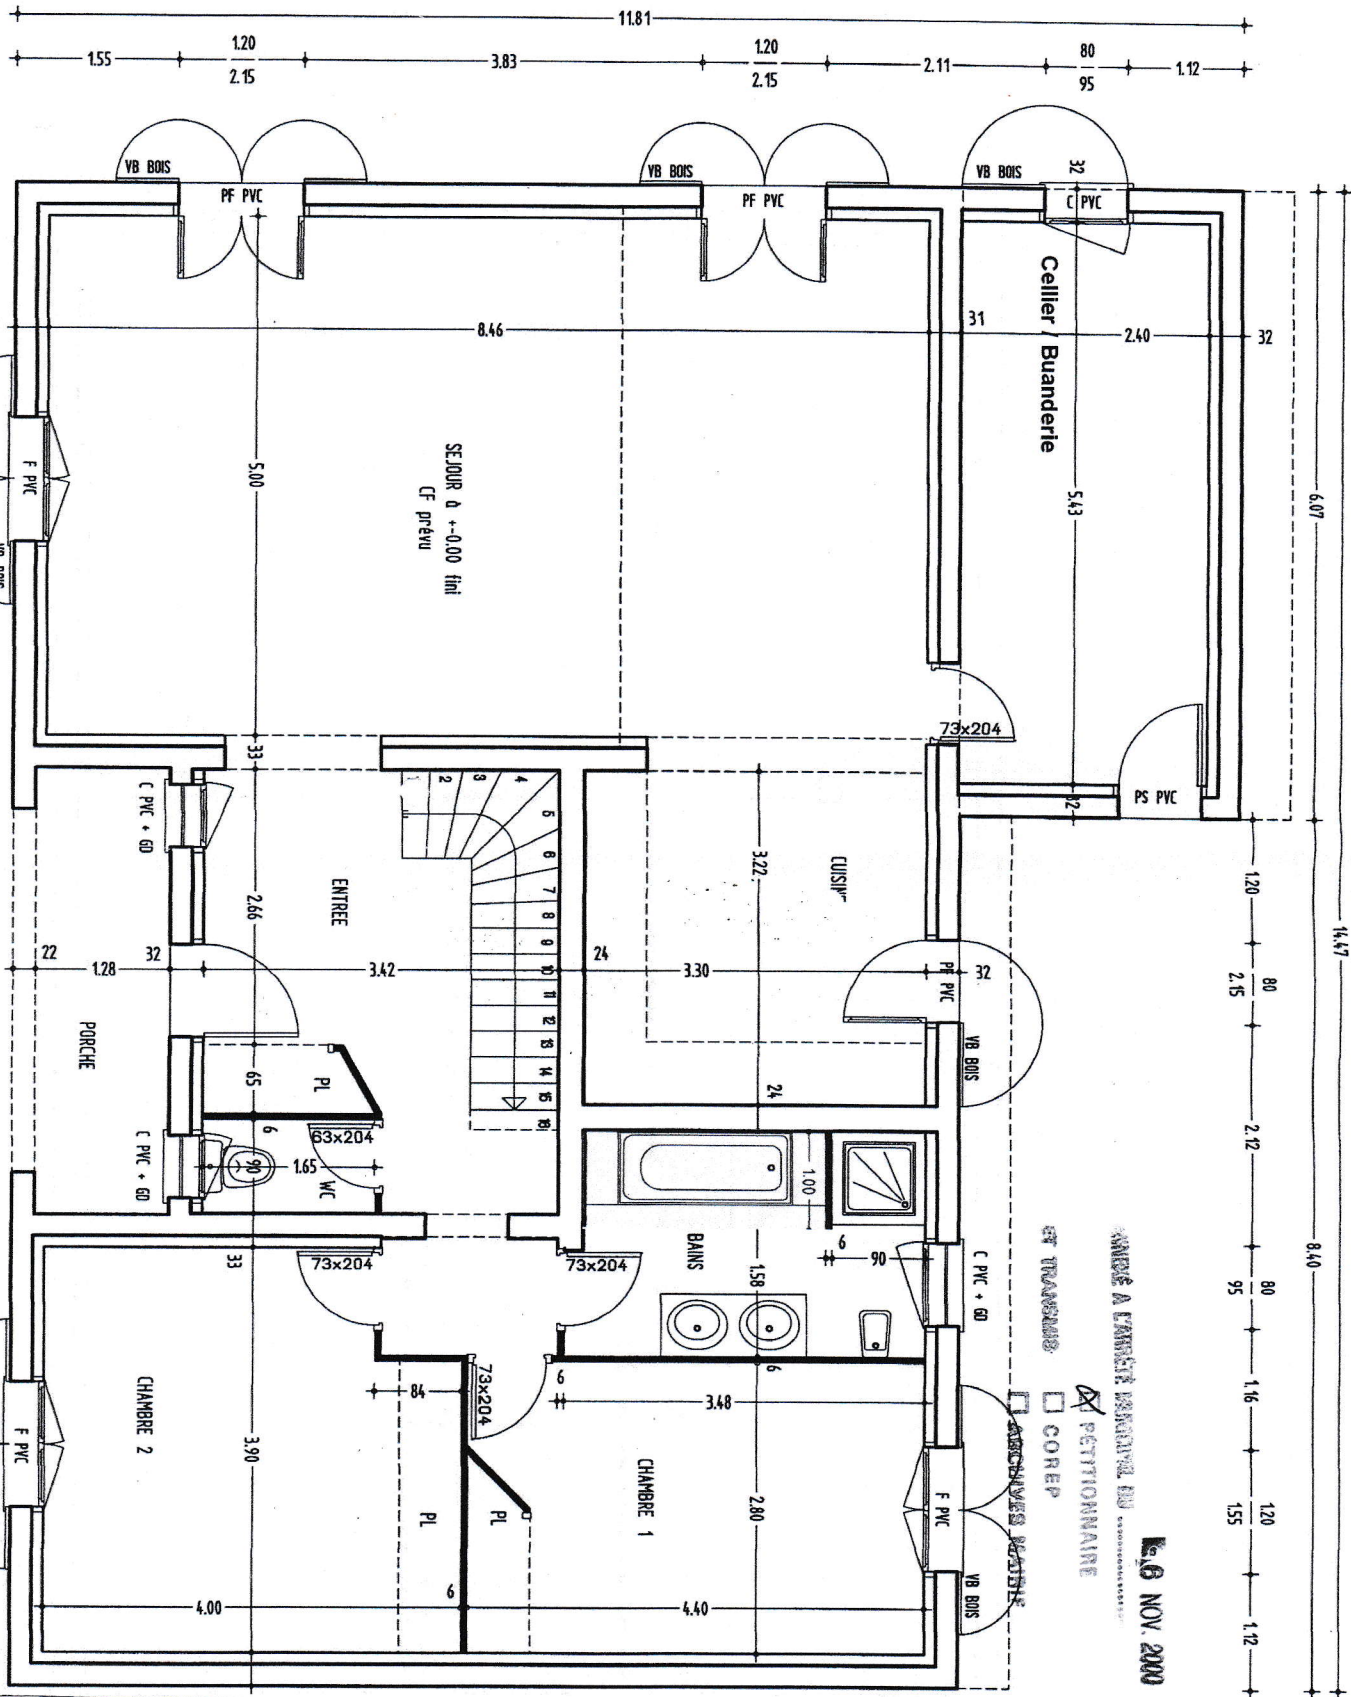


ANNÉE A L'ÉCHÉANCE DU
 PETITONNAIRE
 16 NOV 2000

☒ PETITIONNAIRE

ET TRANSMIS ☐ COREP

☐ ARCHIVES MAINT

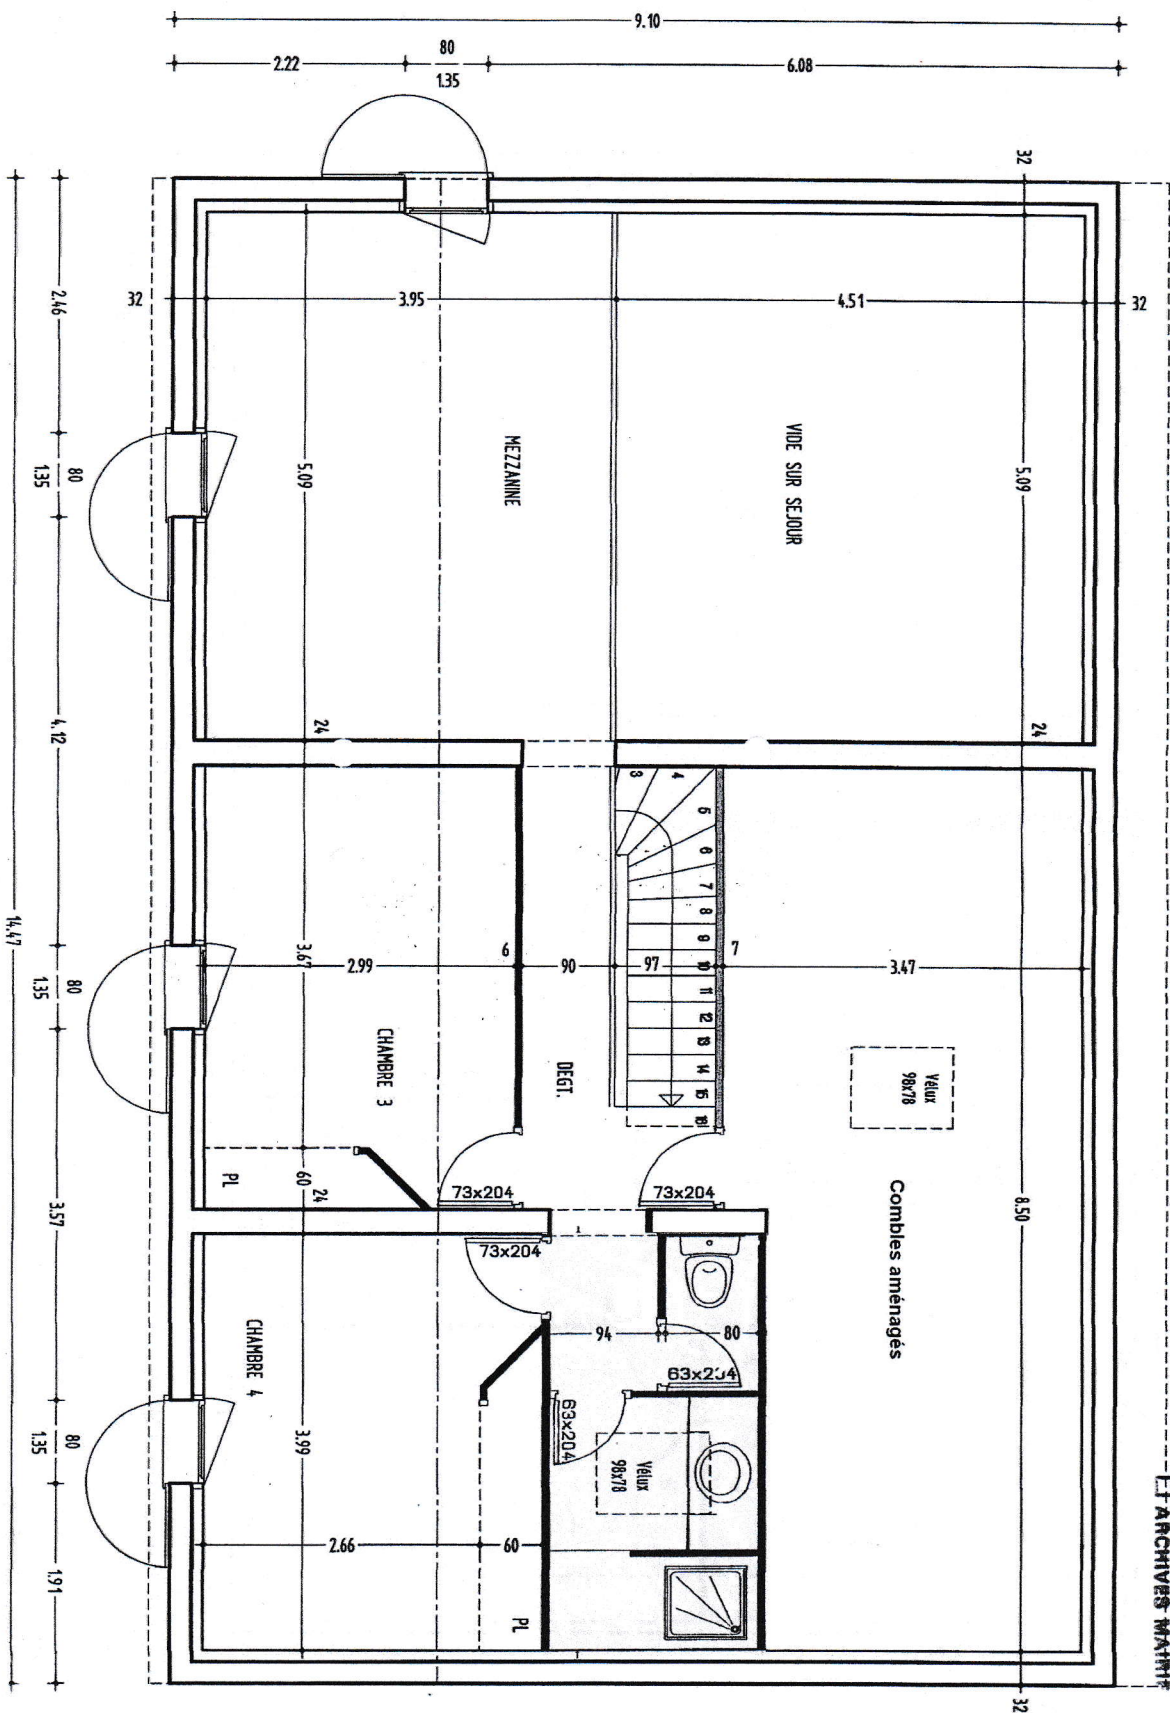

**MICHEL
PICONEL**
ARCHITECTE
DPLG 27 RUE
RAZE 33060
BORDEAUX
TEL 56-26352
FAX 56-57871
33637455440

ANNEXE A L'ARRETE MUNICIPAL DU 1.6. NOV. 2000


☒ PETITIONNAIRE

☐ COREP


☐ ET TRANSMIS

☐ ARCHIVES MAIRIE

50 2.72 6.52 2.57

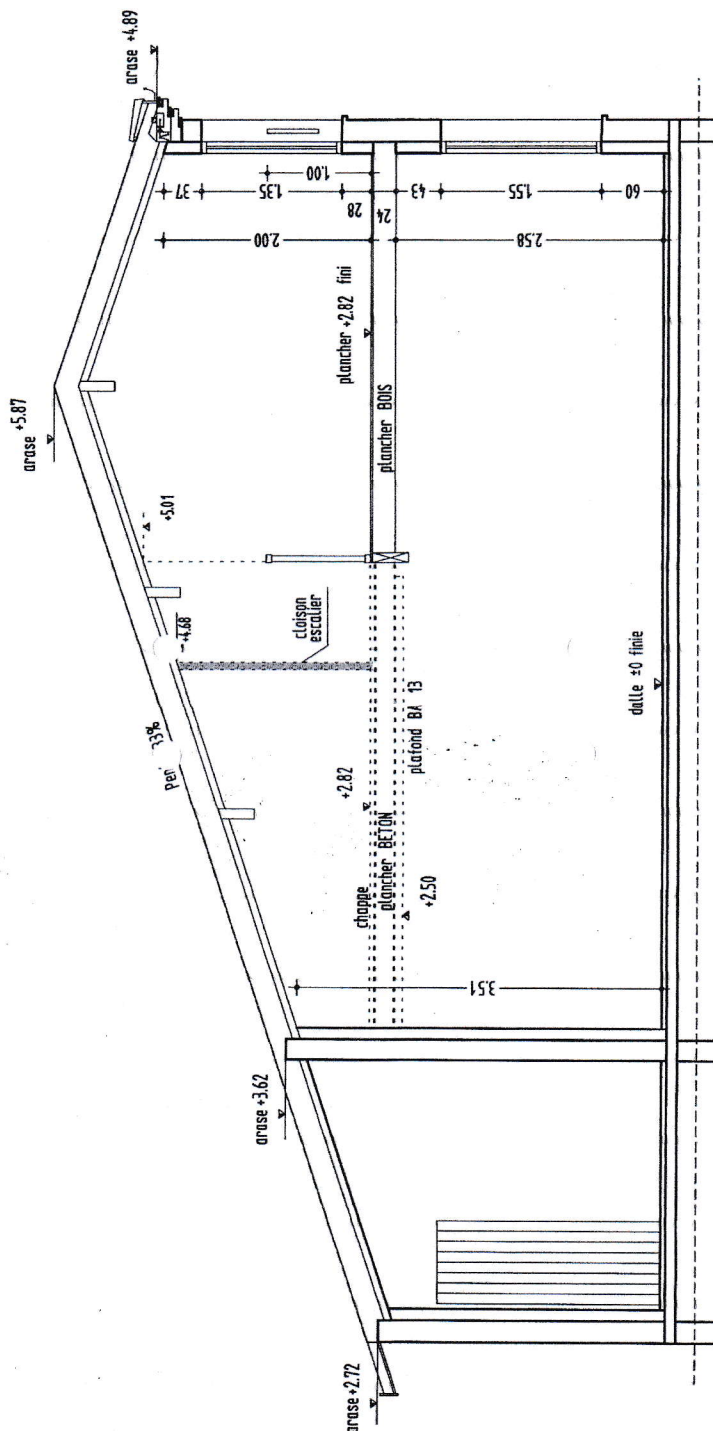

62-22 GAT
302-22

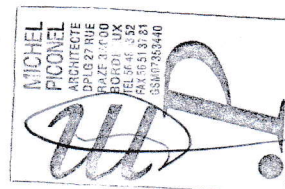

COUPE ECH. 1/50 ème