

LE TEMPLE


par FORESTIER, R
 /12/82

DÉPARTEMENT DE LA GIRONDE
 3^e DIRECTION
 J.J. ROUSSELY, Architecte Départemental
 Ph. CASTAGNE, Architecte Adjoint


6^e BUREAU
 D.P.L.G.
 D.P.L.G.

un espace vert


Echelle
 1/100

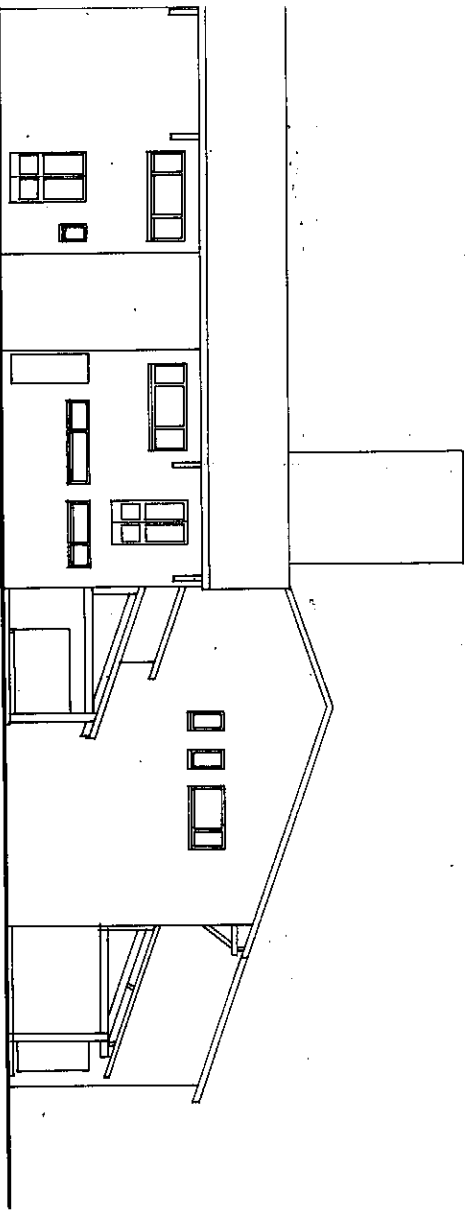


FAÇADE NORD

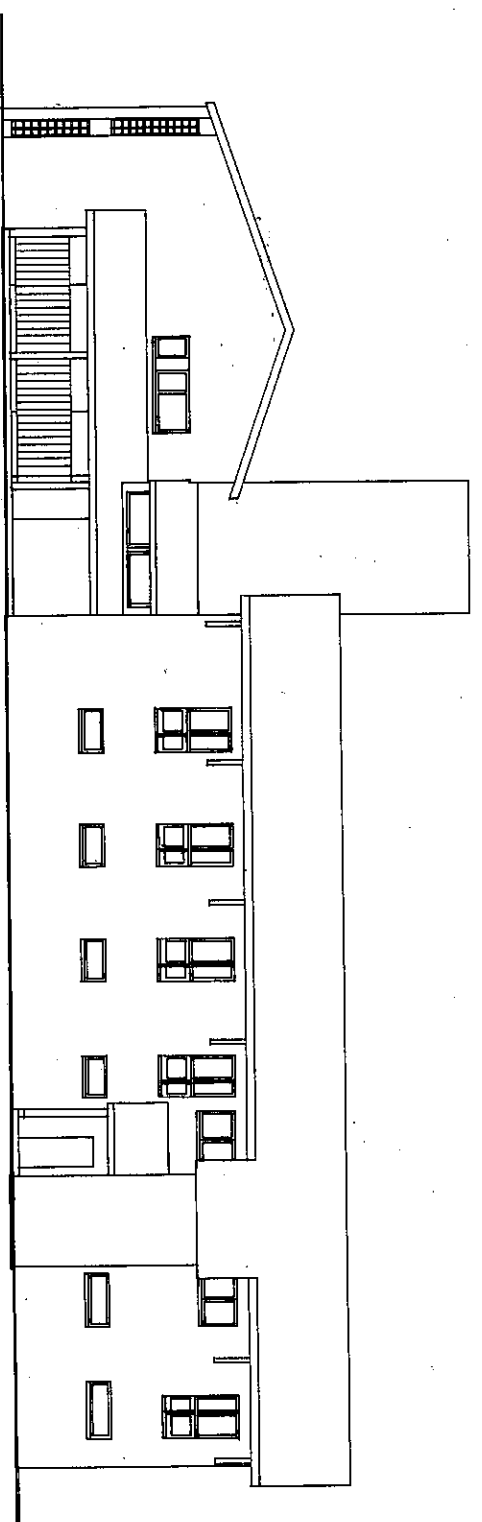

FAÇADE OUEST

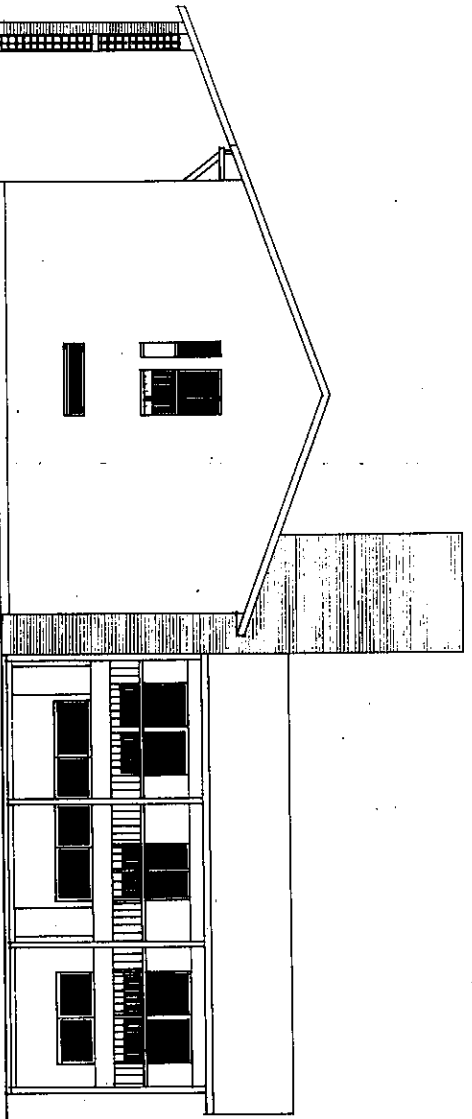


FAÇADE SUD

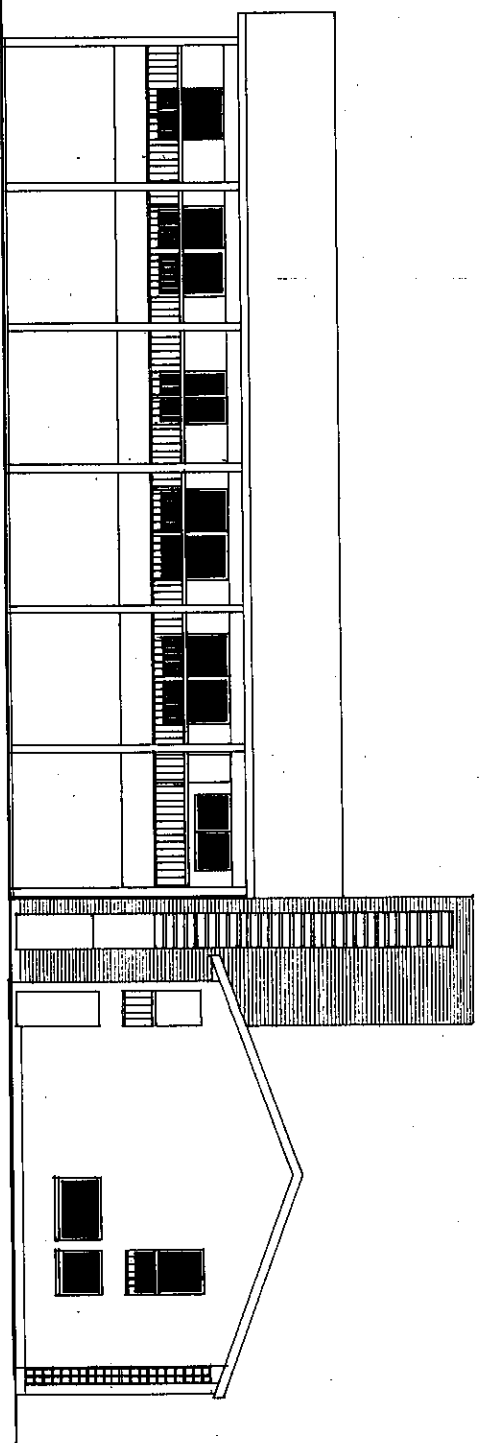

FAÇADE EST



DEPARTEMENT DE LA GIRONDE	
3 ^e DIVISION 4 ^e BUREAU	
J.J. ROUSSELY Arch ^{te} D'INTERIEUR	
ADES	Echelle 1cm p.m.

D. P. C. I.		

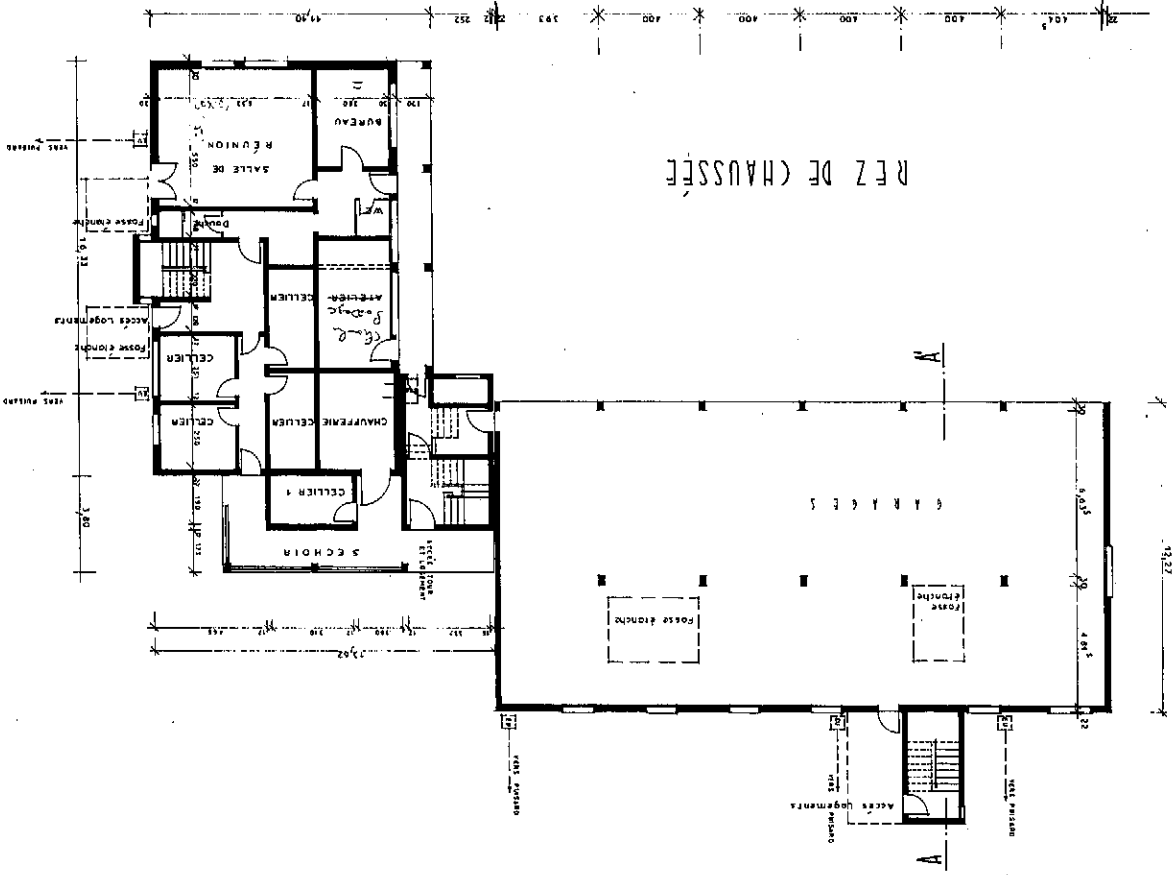


REZ DE CHAUSSÉE

(COUPE AA

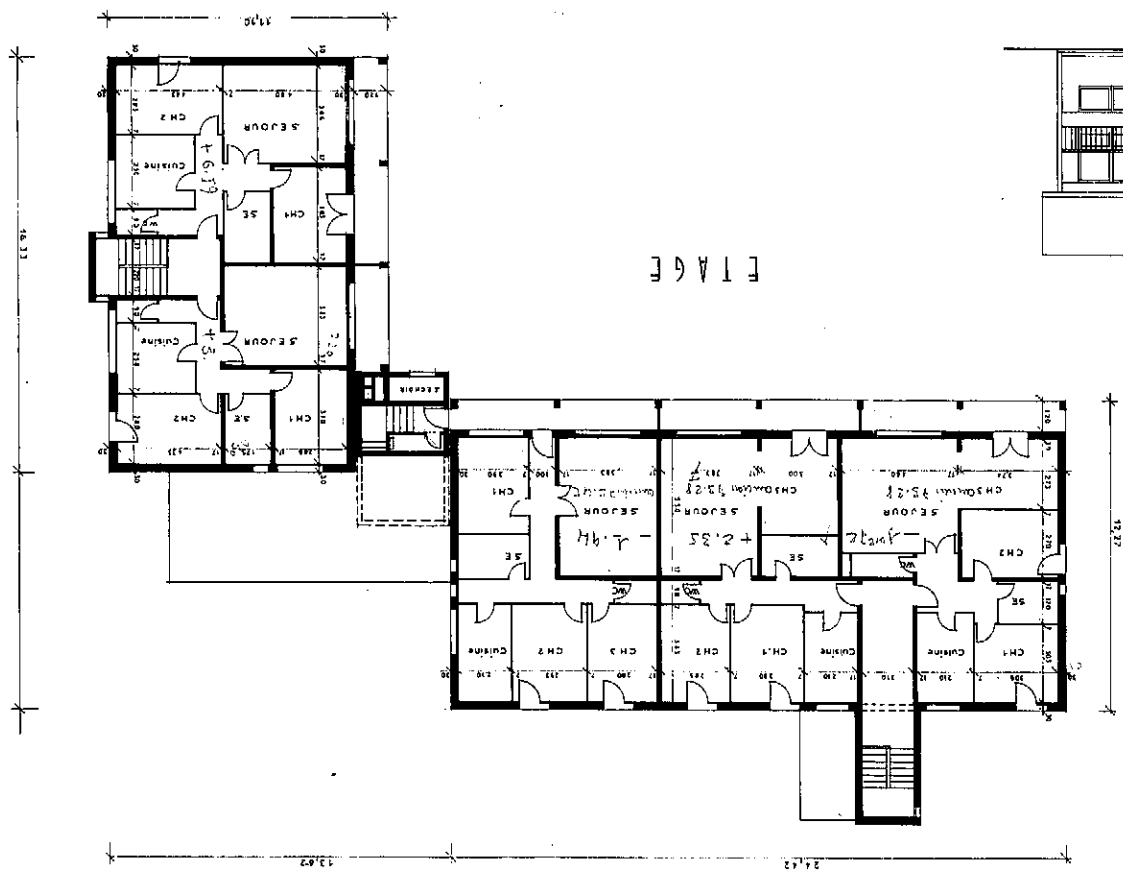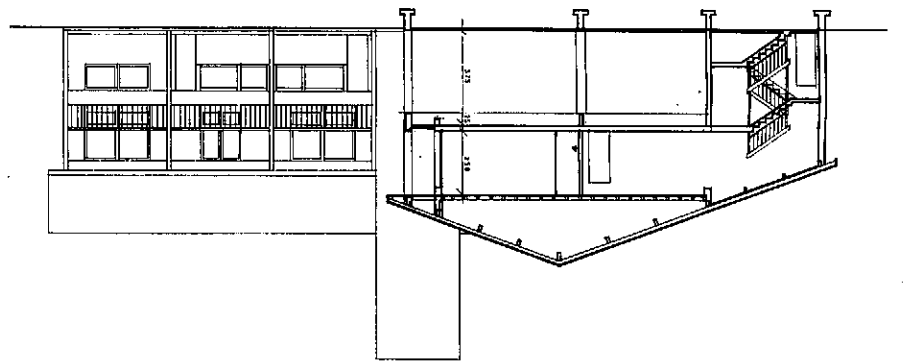


ÉTAGE

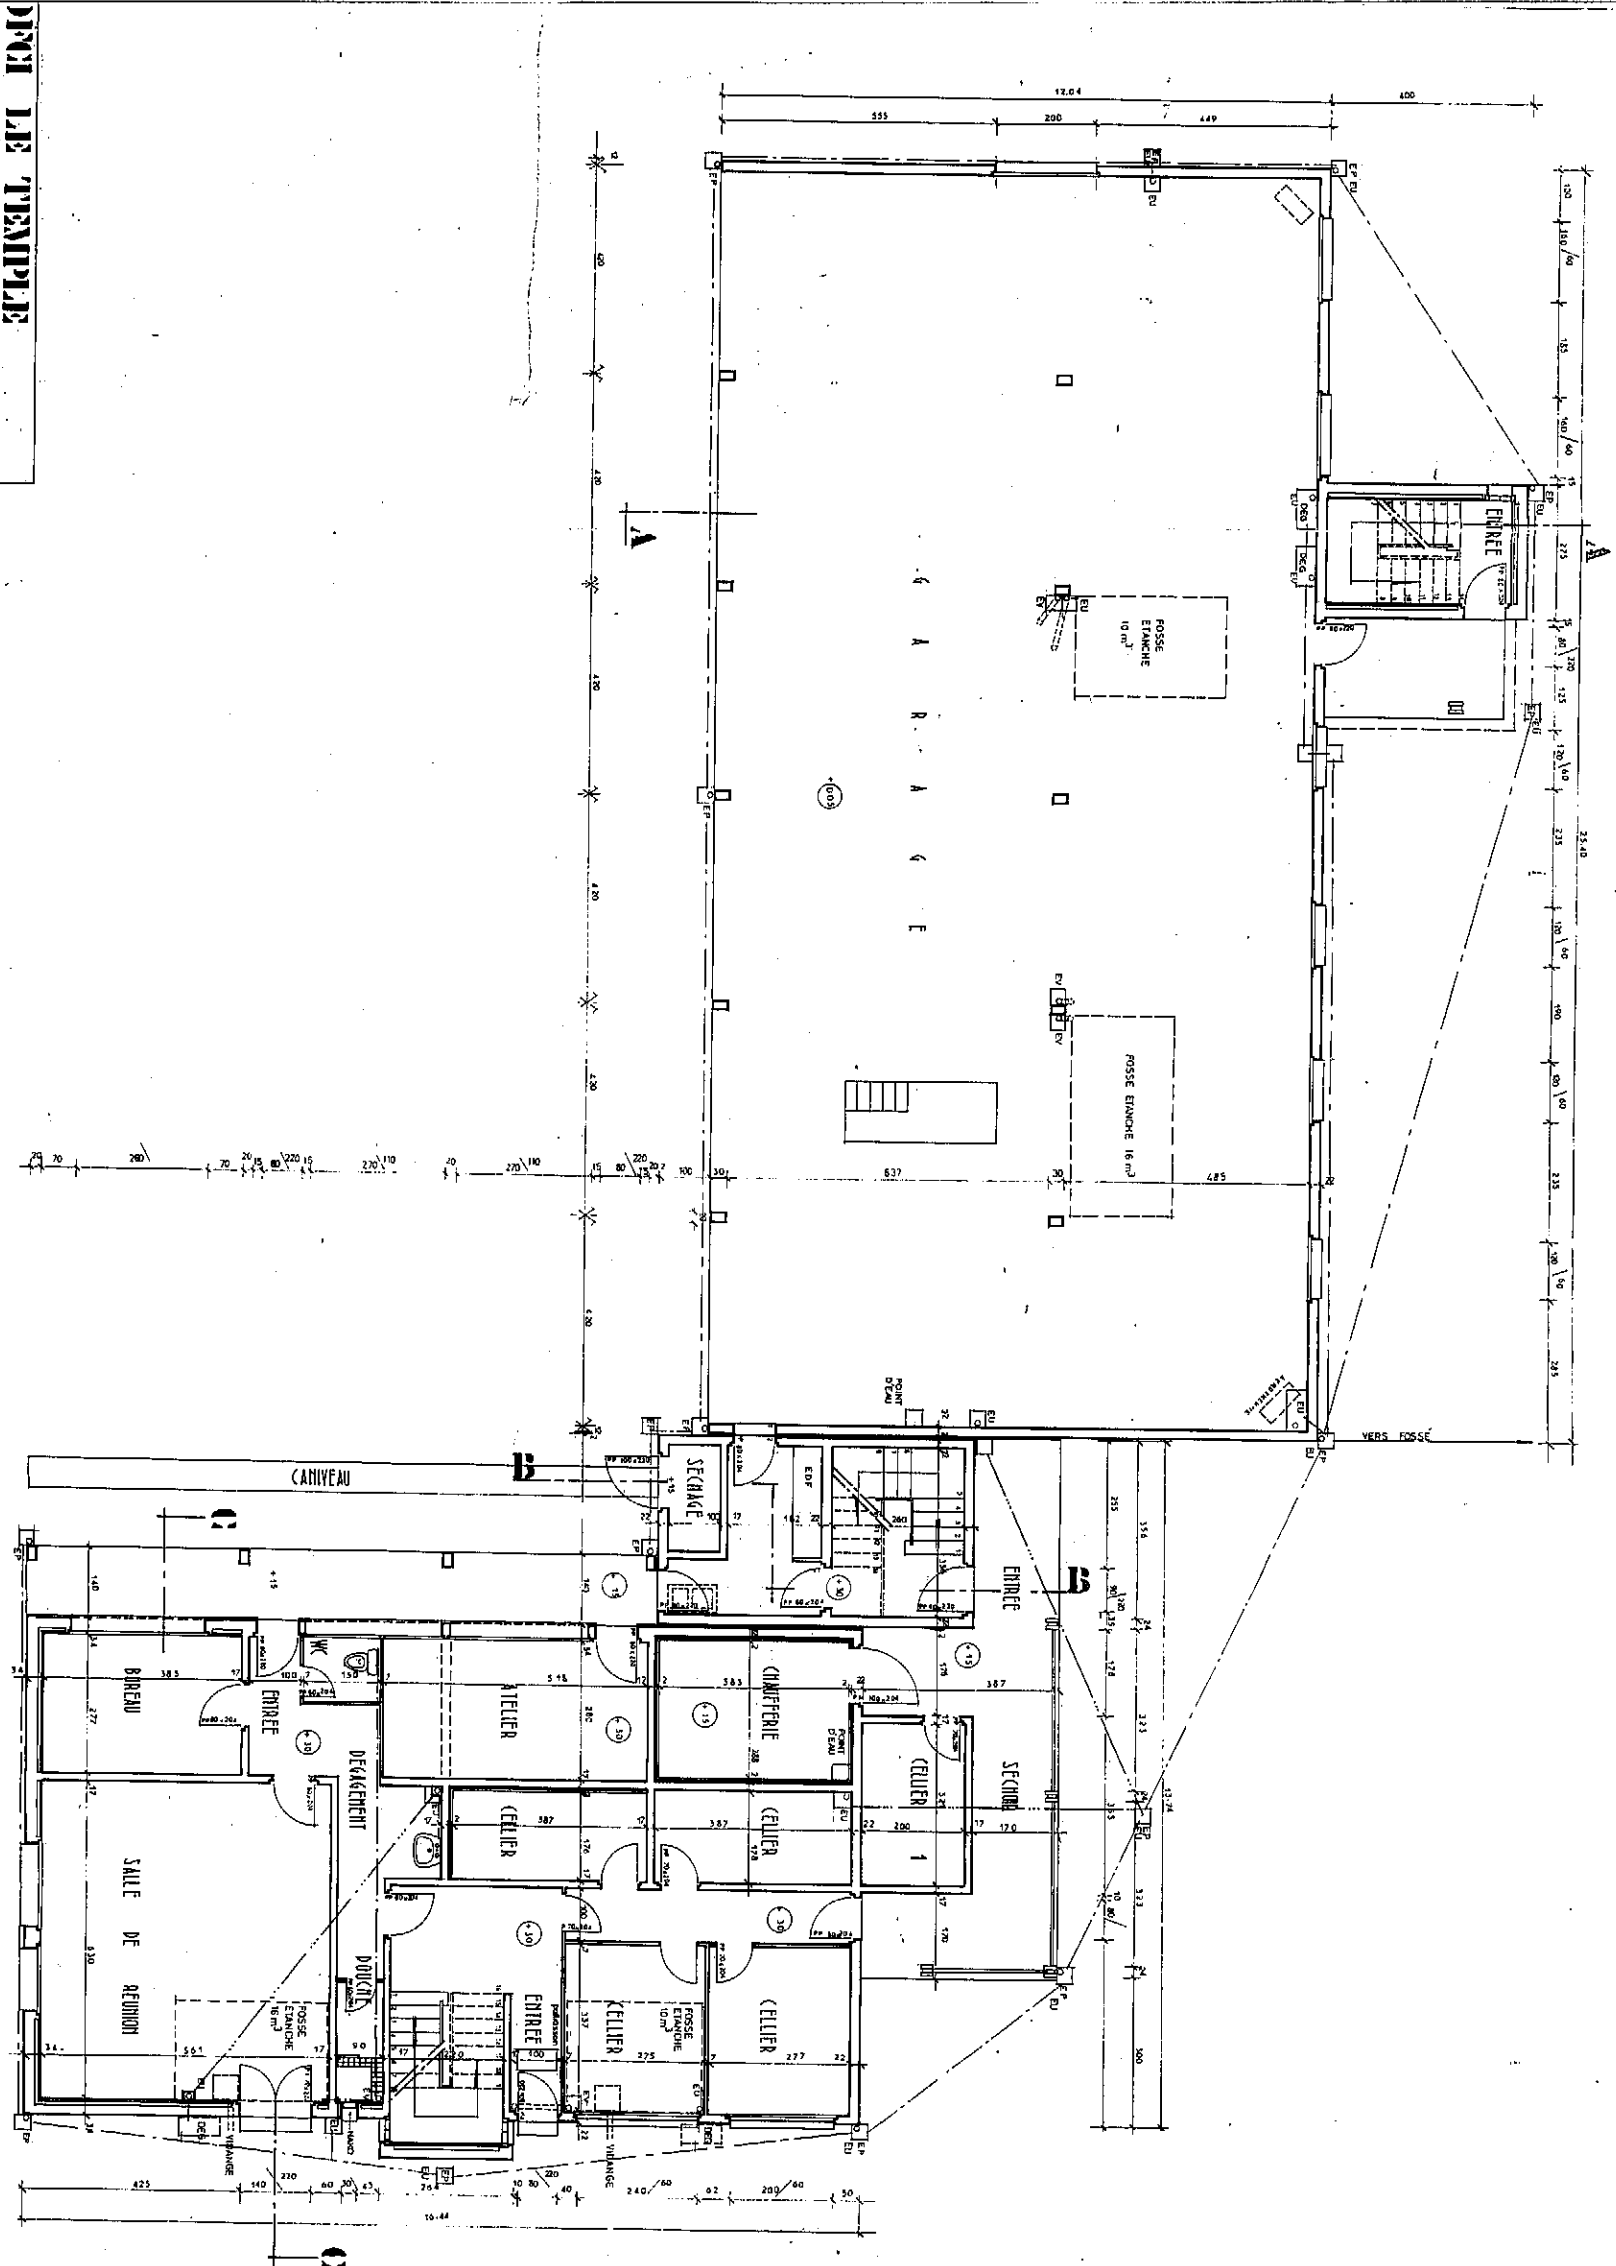


PROJET D'UNE CASERNE		DEPARTEMENT DE LA GIRONDE	
AN N° 5		Echelle: 2 cm = 1 m	
PLAN REZ DE CHAUSSEE			


DICI LE TEMPLE
PROJET DE CASERNE
DEPARTEMENT DE LA GIRONDE
Date: 20 1 78

FACADE EST

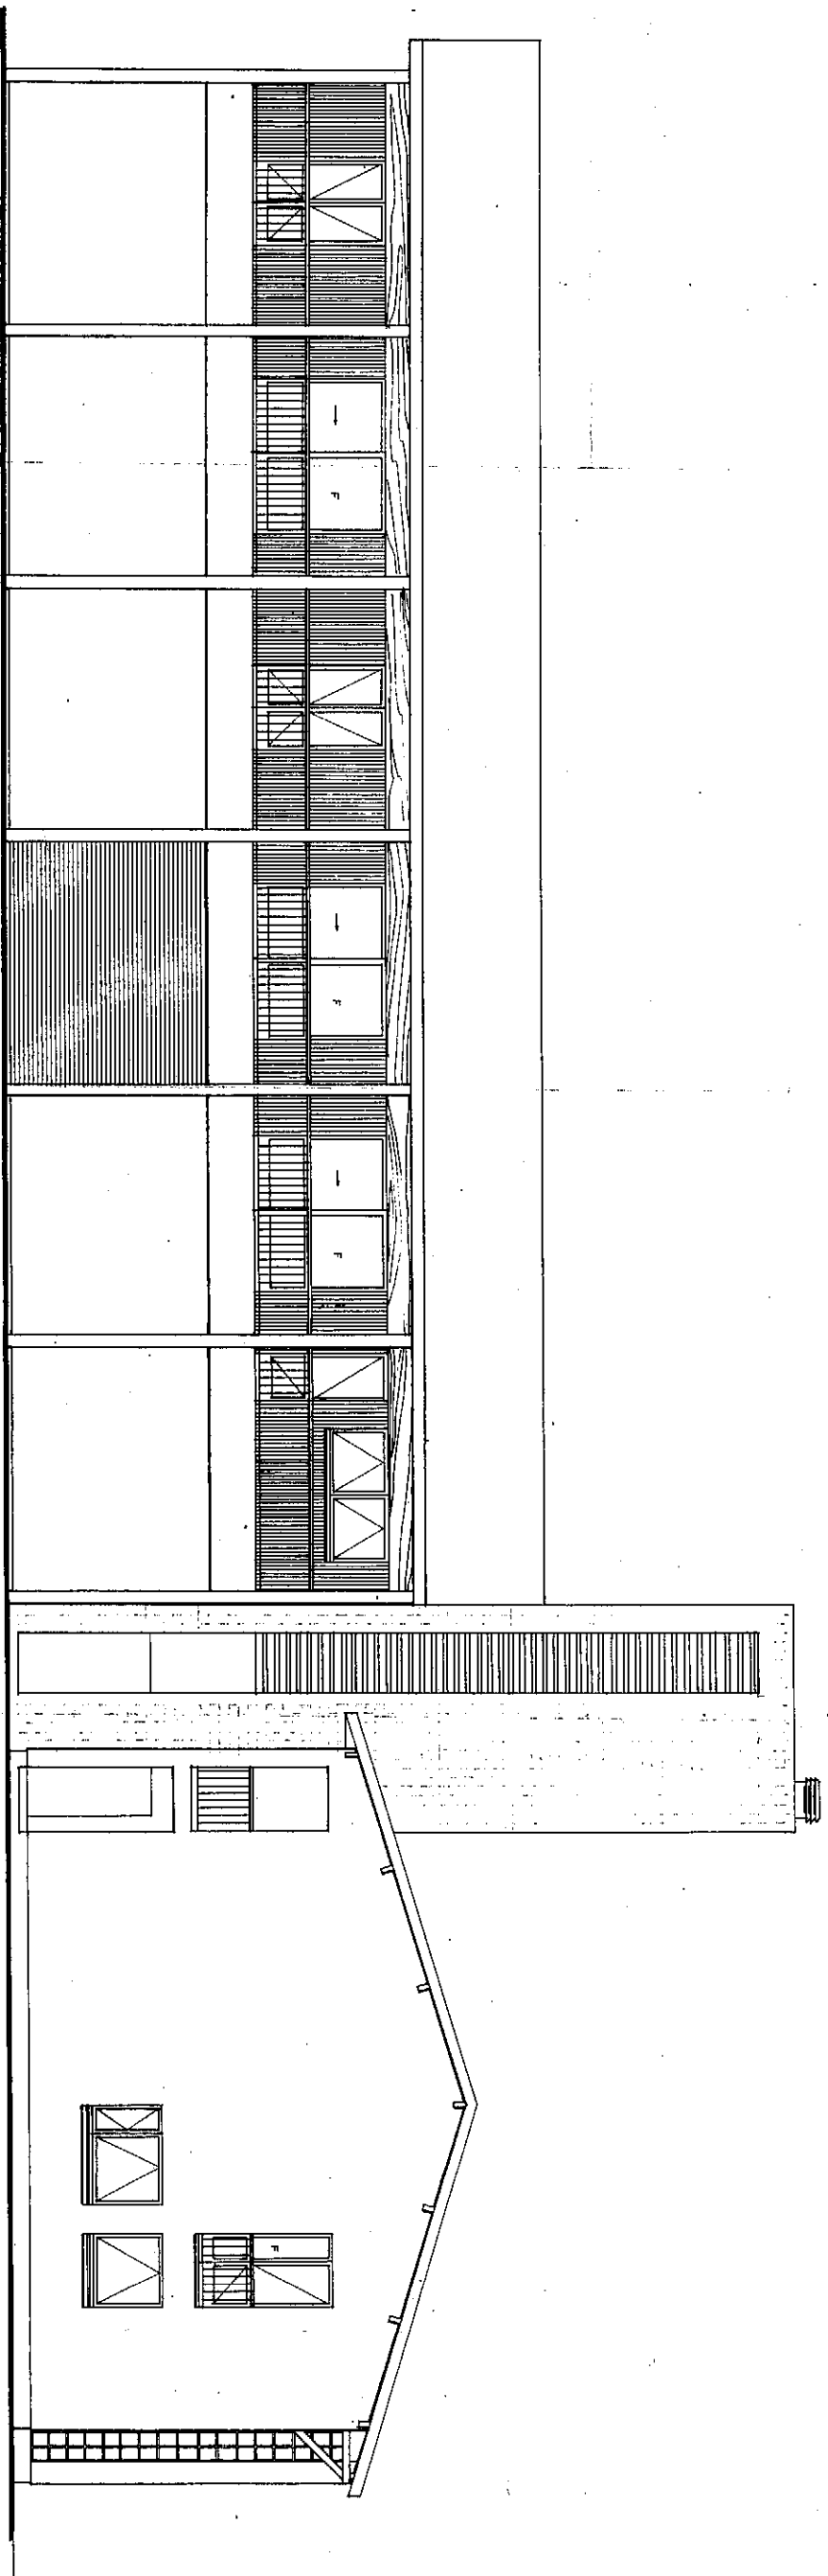


FACADE OUEST

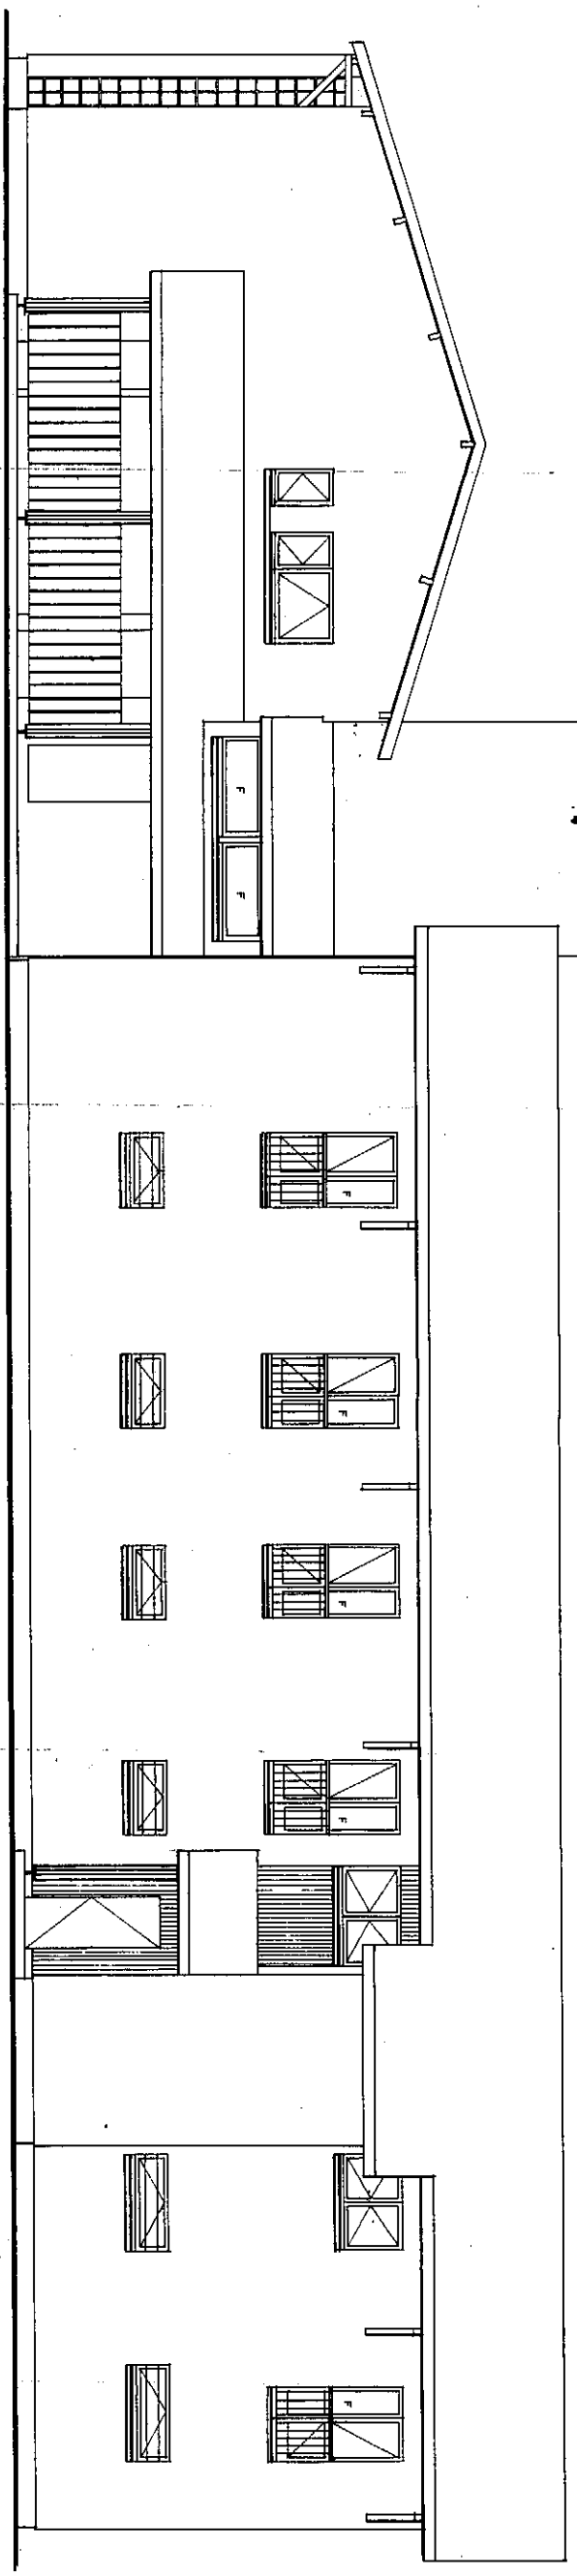


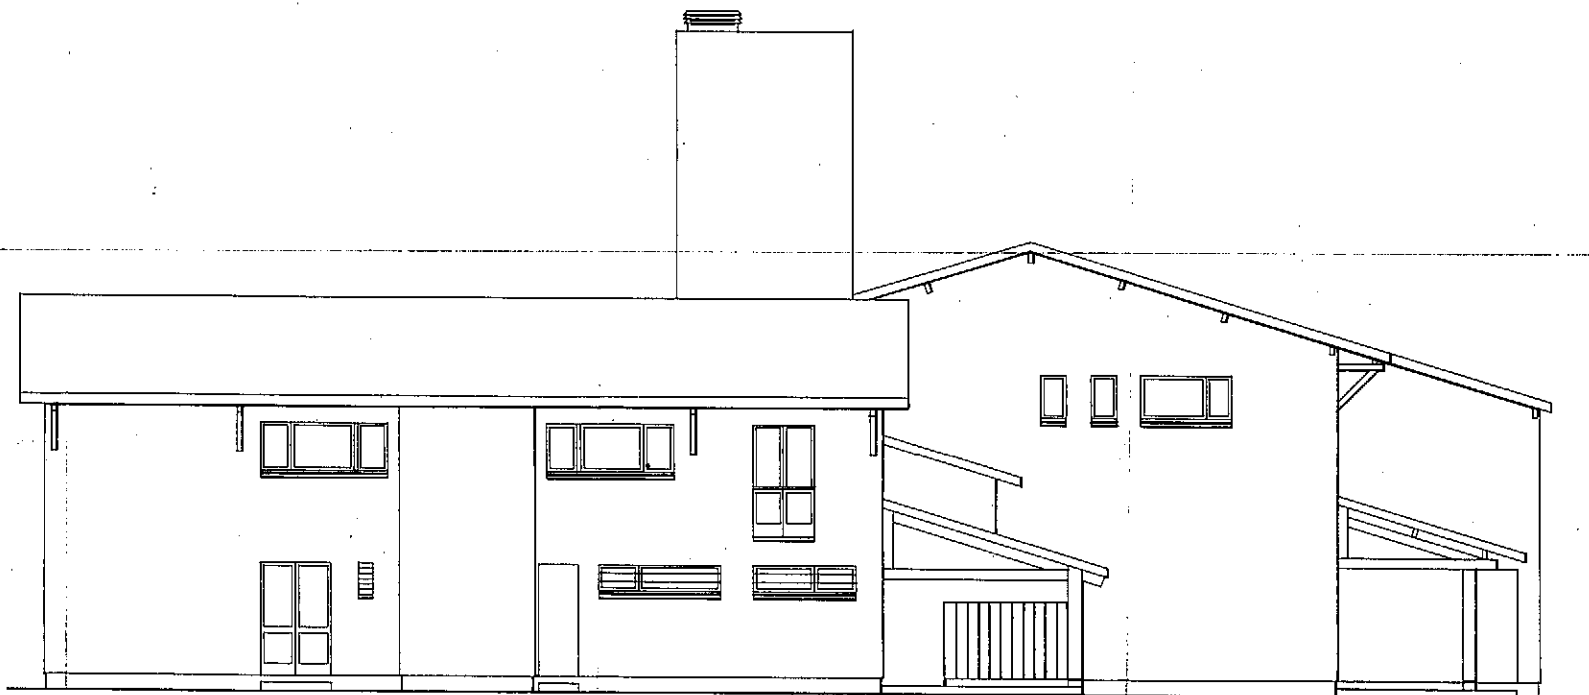


FACADE NORD

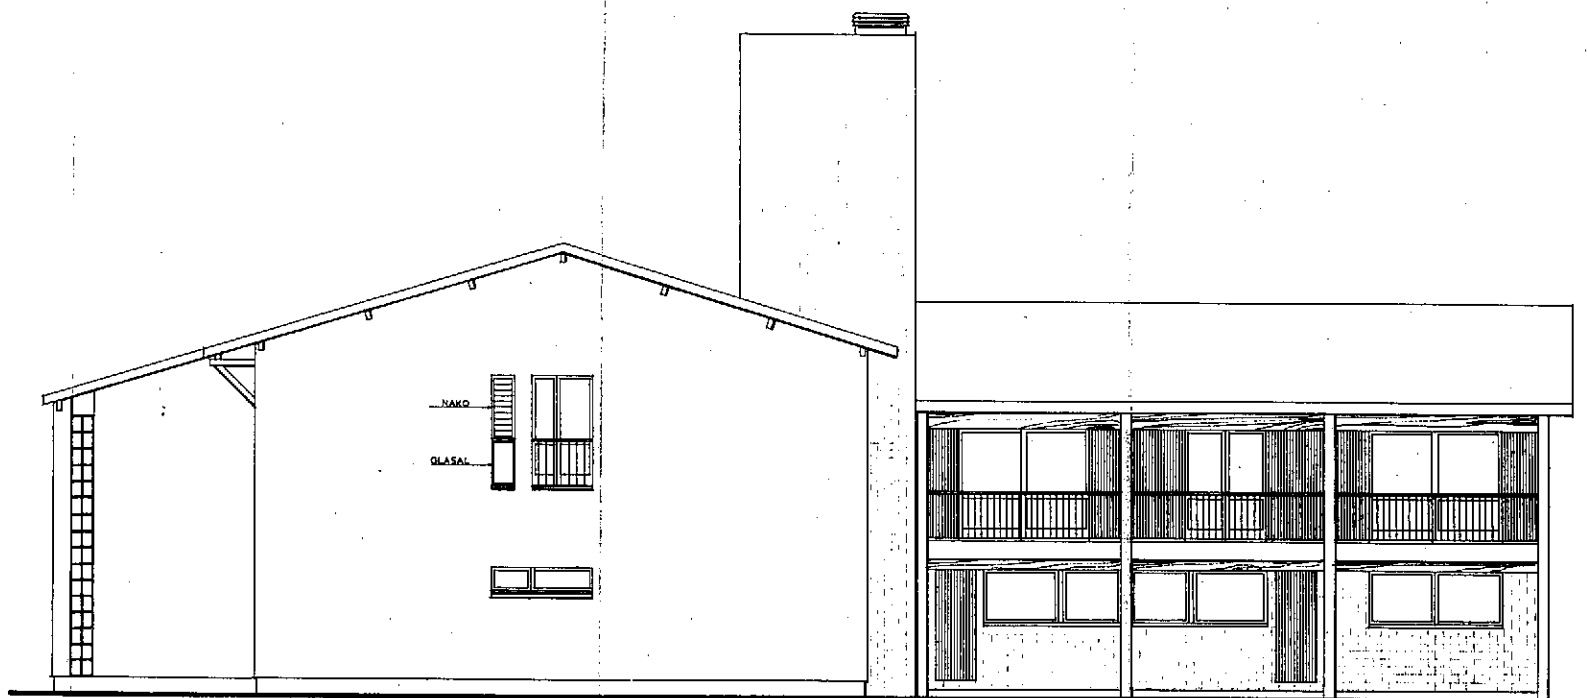

FACADE SUD

DFCI LE TEMPLE		DEPARTEMENT DE LA GIRONDE	
PROJET DE CASERNE		3 ^{ME} DIVISION 4 ^{ME} BUREAU	
PHASE	Dessiné par	J.J ROUSSELY AGENT DEPARTEMENTAL	
EX	Date 25 2 1976		
PLAN N°	Modifié le	Echelle	
7		2 cm p.m.	
FACADES			

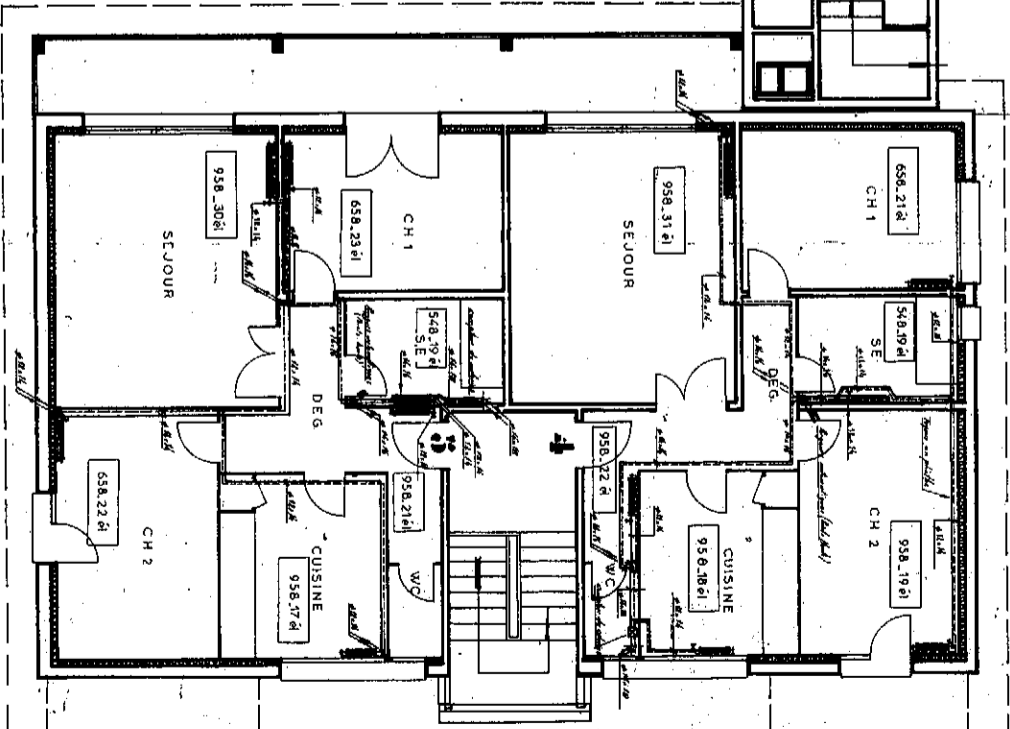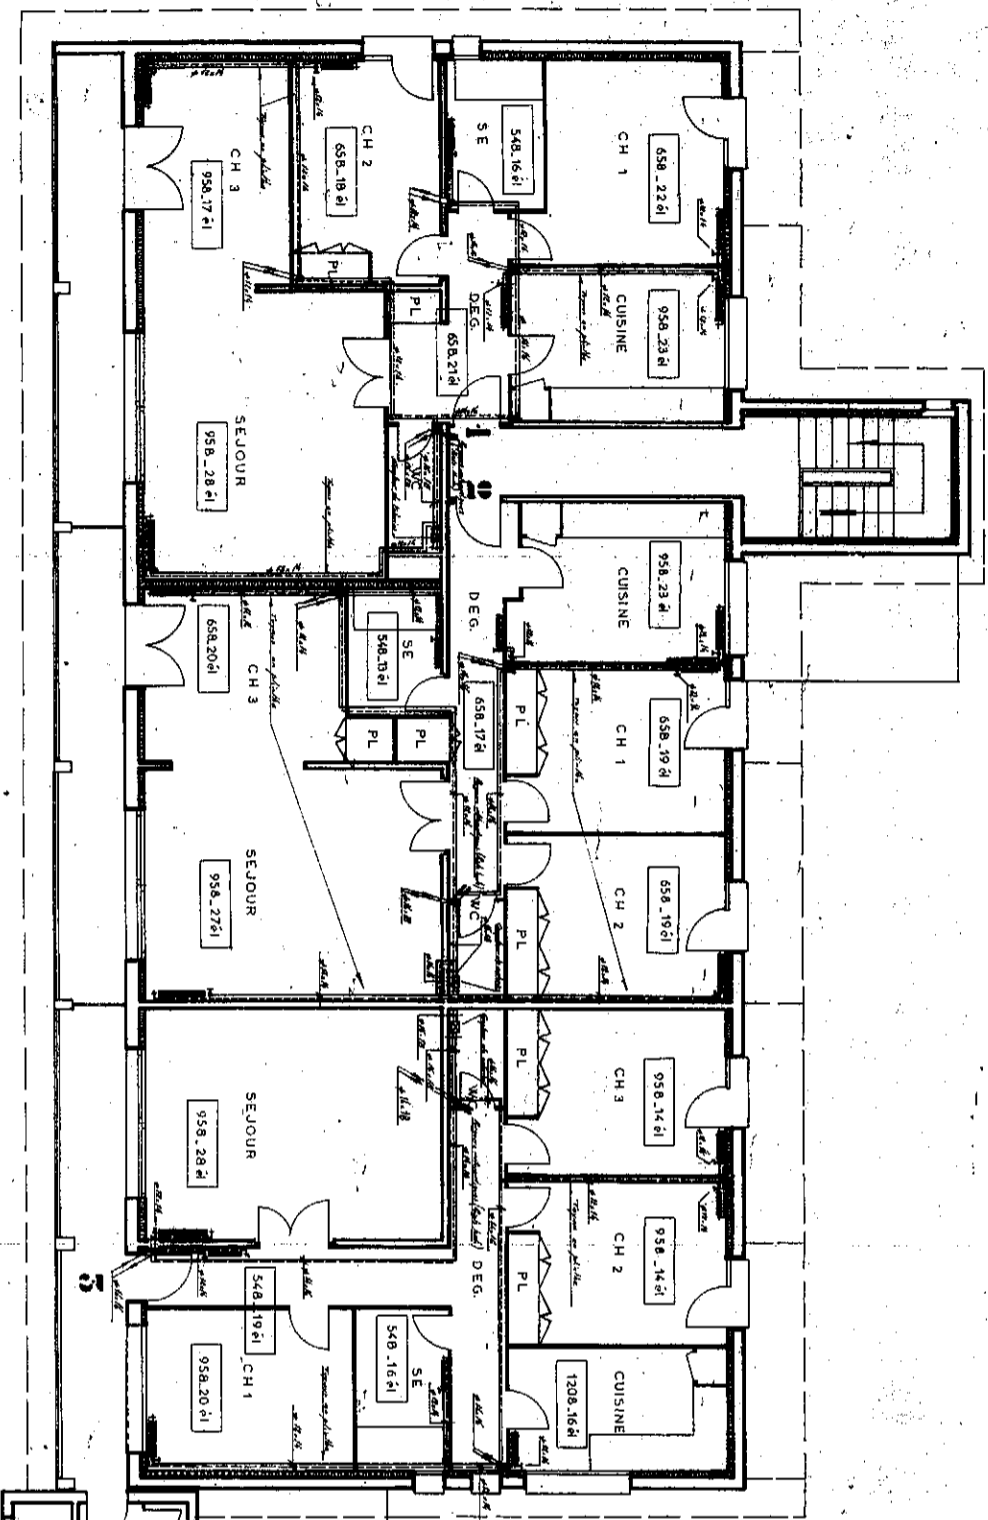

LE TRIPLE

DD I C I

CHAUFFAGE

étage

bureau d'études
13 rue Charles Puyo
33300 Bordeaux
tel (56) 291417



CHAUFFAGE

D I C I

