


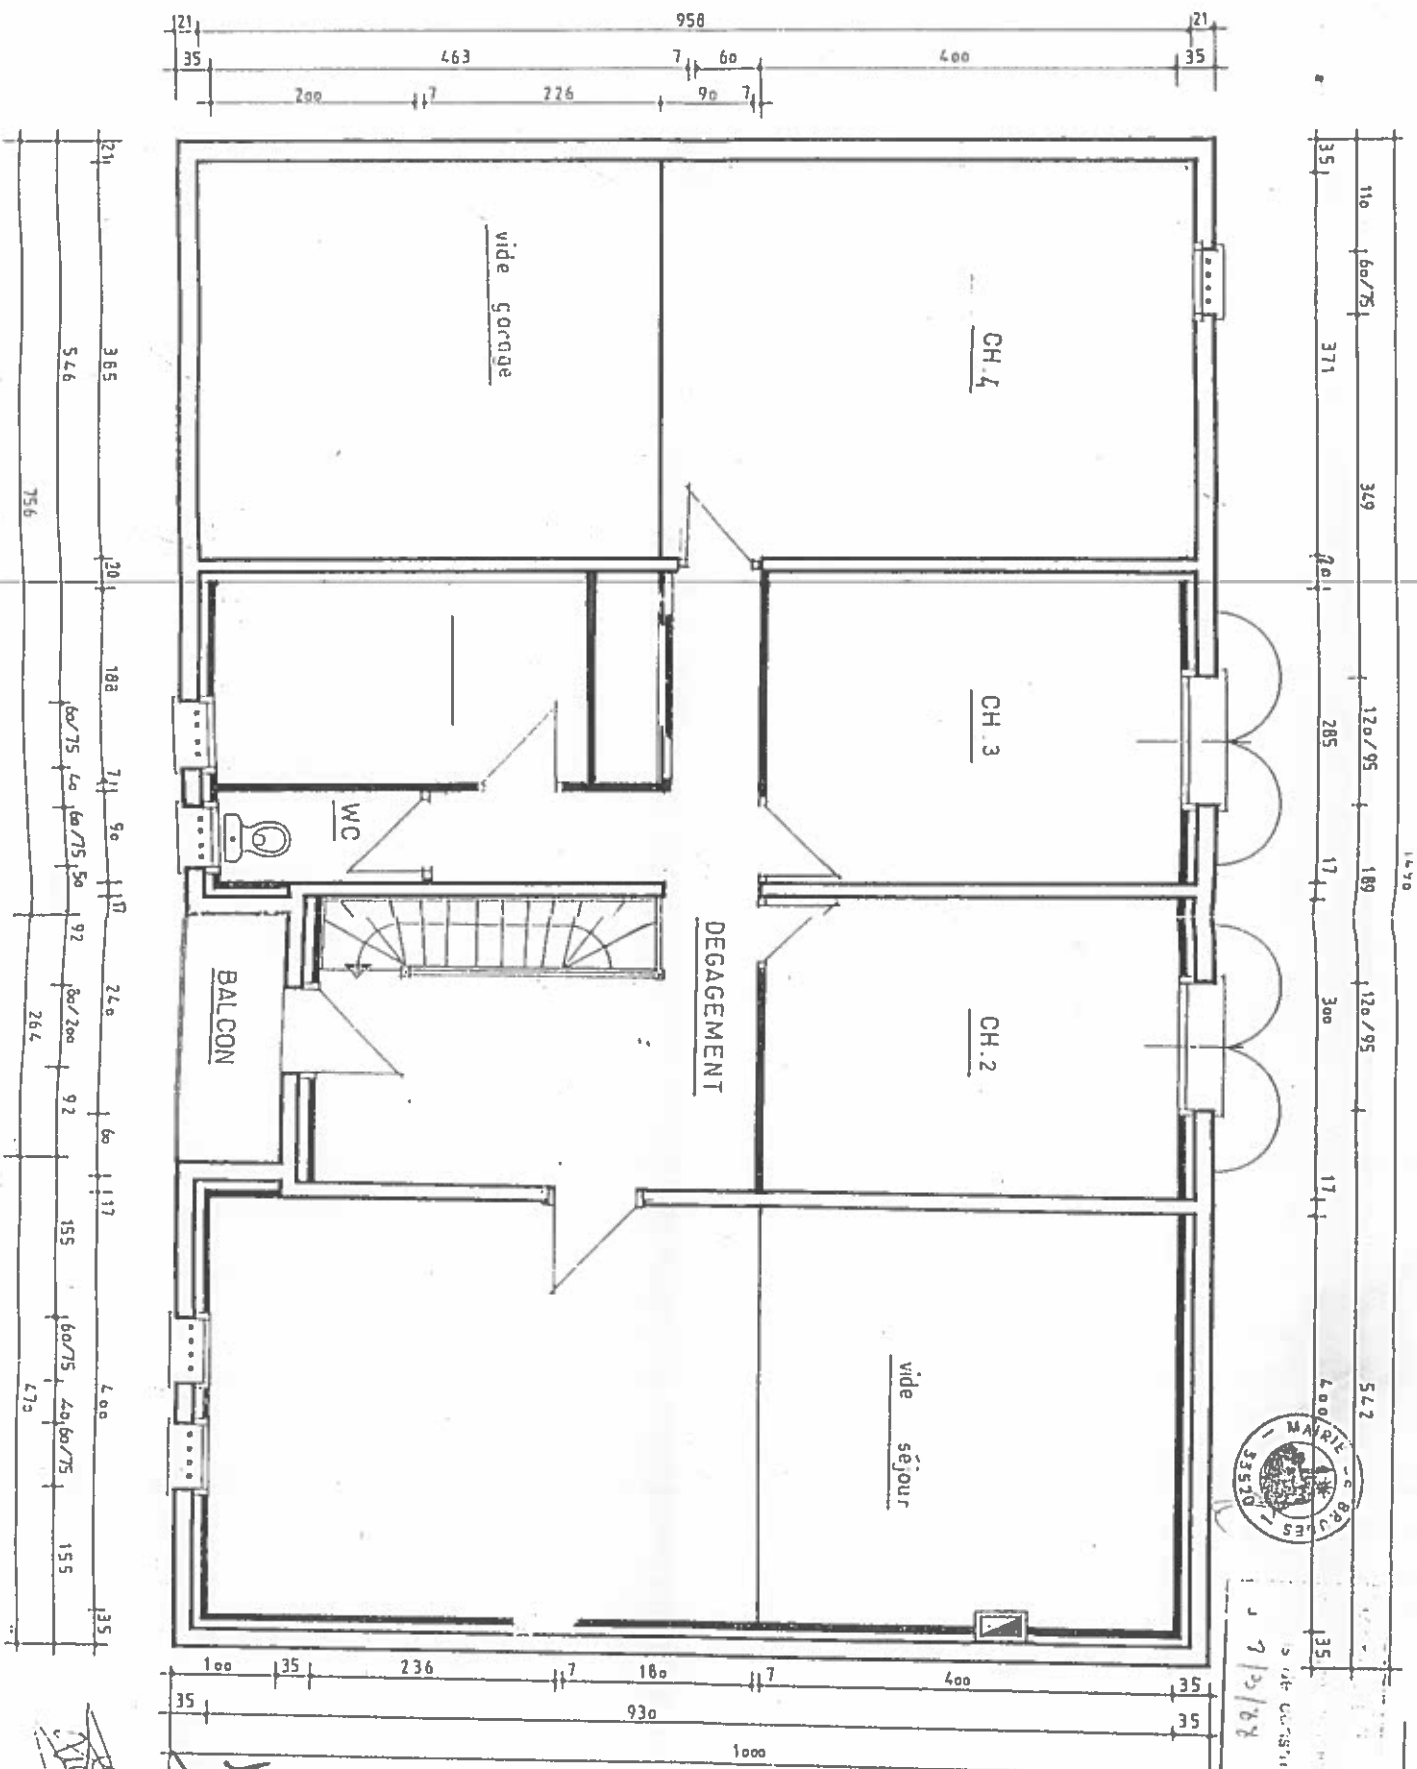


7/25/68
 1^{re} Construction N° 22/15027
 19

Handwritten signatures and notes:
 88
 10322
 10322

Annuaire de Conscription N° 885037
du 9/3/78

rez de c.

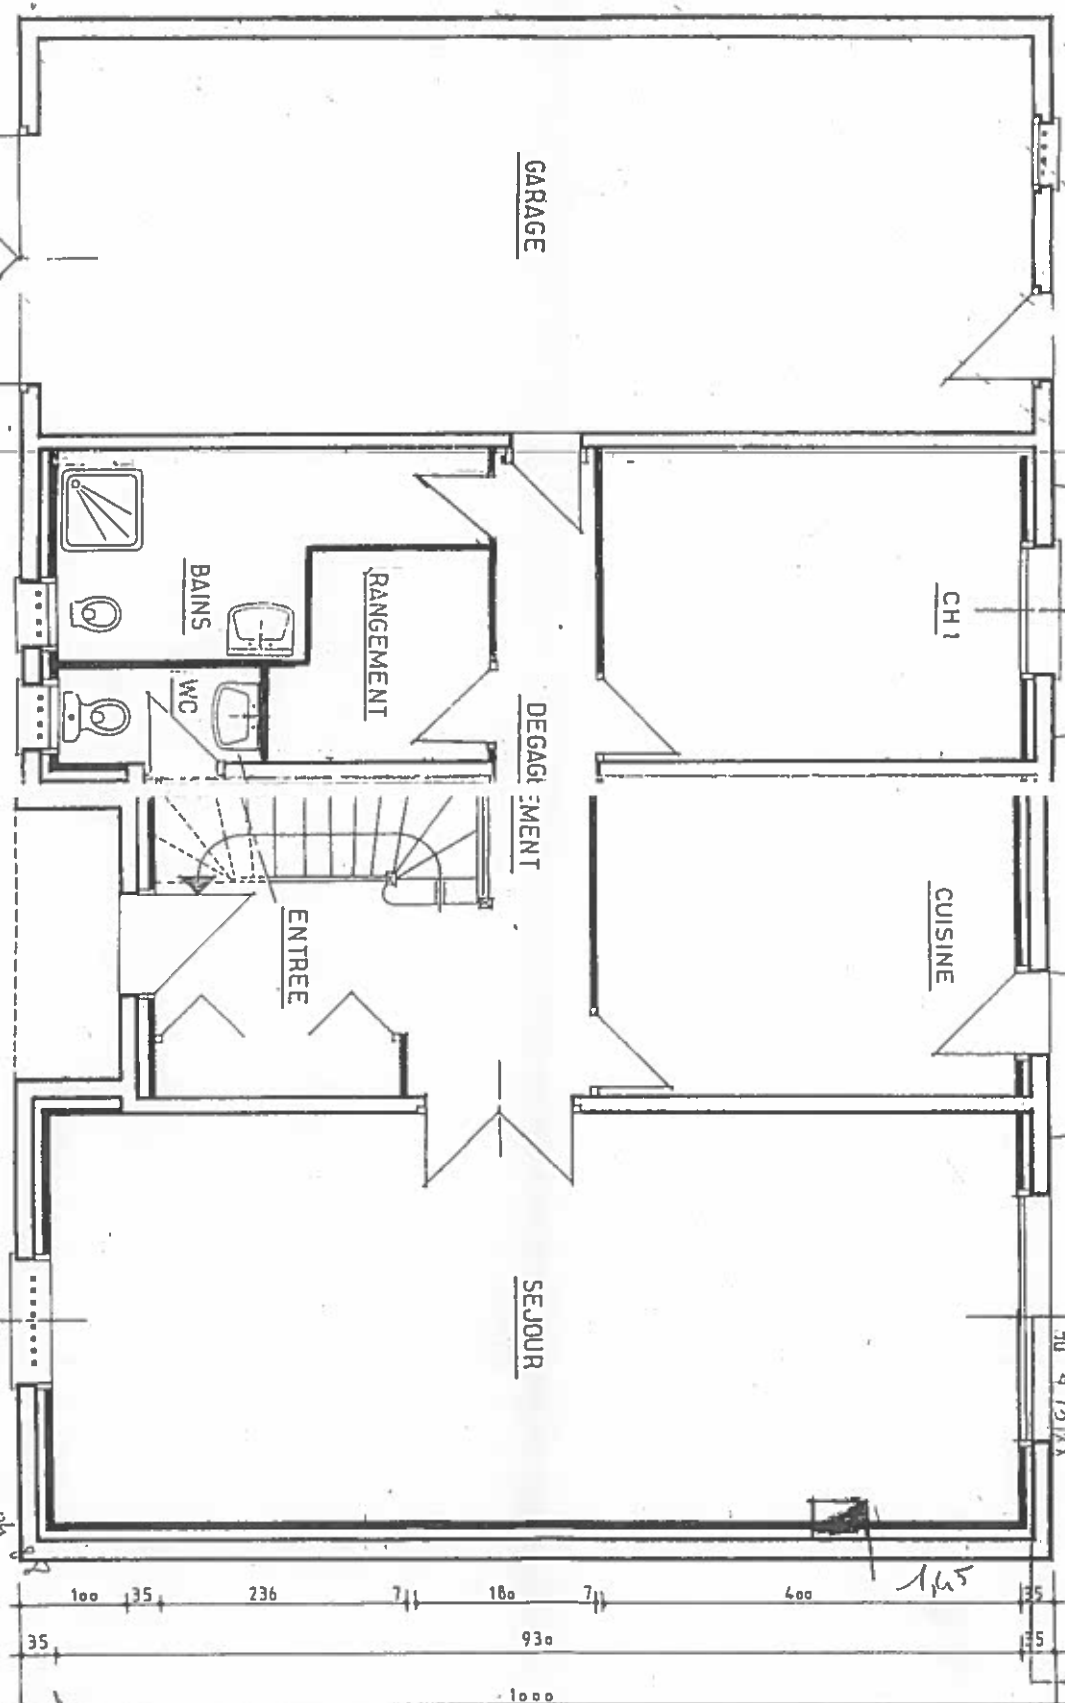

1223

145

[Handwritten signature]

COUPE

échelle : 1/50



Mairie de EPURES (Circulaire)
Permis de construction N° 83/5037
du 8/3/88

DOSSIER DE
Mr. LIGAT

SURFACES

SEJOUR	37.30
CUISINE	12.00
CHAMBRE 1	12.12
CHAMBRE 2	12.01
CHAMBRE 3	12.02
CHAMBRE 4	17.06
MEZZANINE	21.61
SALLE DE BAIN ETAGE	7.08
SALLE D'EAU R.D.C.	5.95
V.C R.D.C	1.94
V.C ETAGE	1.99
CELLIER R.D.C.	3.79
DEGT R.D.C	2.10
ENTREE/PL/ESCALIER	9.99
PALLER ETAGE + COULOIR	15.34
PLACARD ETAGE	1.22
BALCON ETAGE	2.06


TOTAL HABITABLE 175.58 m2

CARAGE 36.88 m2

TERRAIN 469 m2

LEGENDE

- va et vient en plafond
- simple allum. en plafond
- éclairage du plan de travail
- prise courant 10 A - Terre
- " 20 A - Terre
- "
- "
- " 12 A - Terre
- prise antenne télé
- convecteur électrique

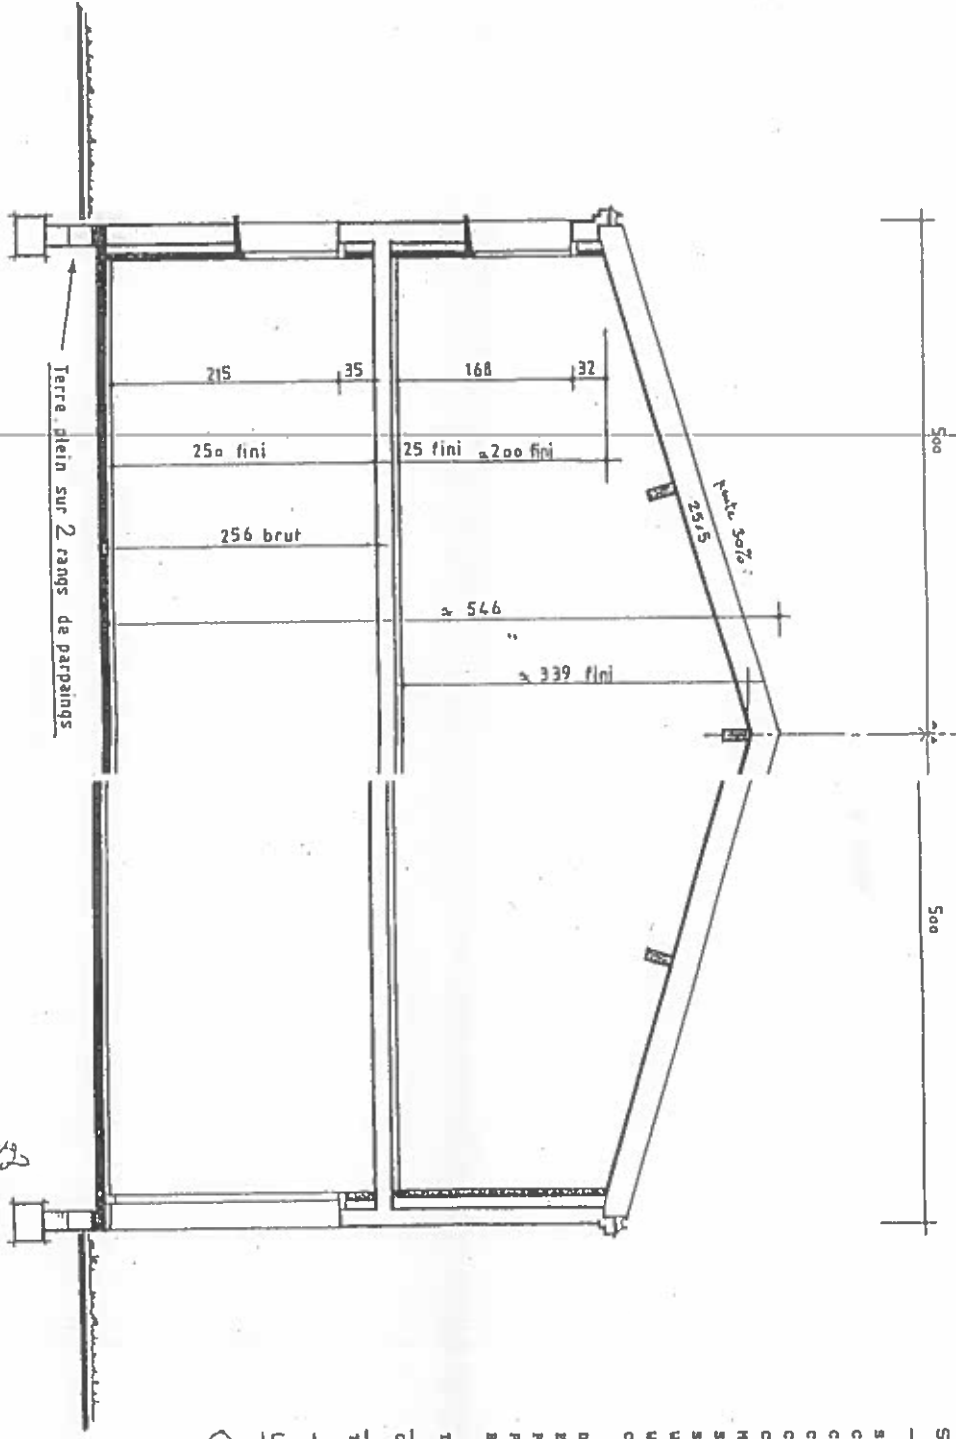

Handwritten signatures and notes, including '12.12.88' and '12.12.88'.

Échelle: 1/200'

TERRAIN de

Mr Ligat

CADASTRE

sect	AZ
No	: 138 partie
sup	: 469 m2


NIVEAUX PROJET

r. de c.	: sur face à l'implantation
étage	: + 2.80
s. sol	:
haut. fait.	: + 5.46

OUVRAGES
CHARGE CLIENT

usage accès _____
 bassains. EV/EP _____
 raccordit resx _____
 terrast abords _____
 muret de soutnt _____
 escalier ext _____
 rampe acc.garage _____
 caniveau EP en _____
 bas de rampe _____
 drainage terrain _____
 garage _____

du 23/11/88

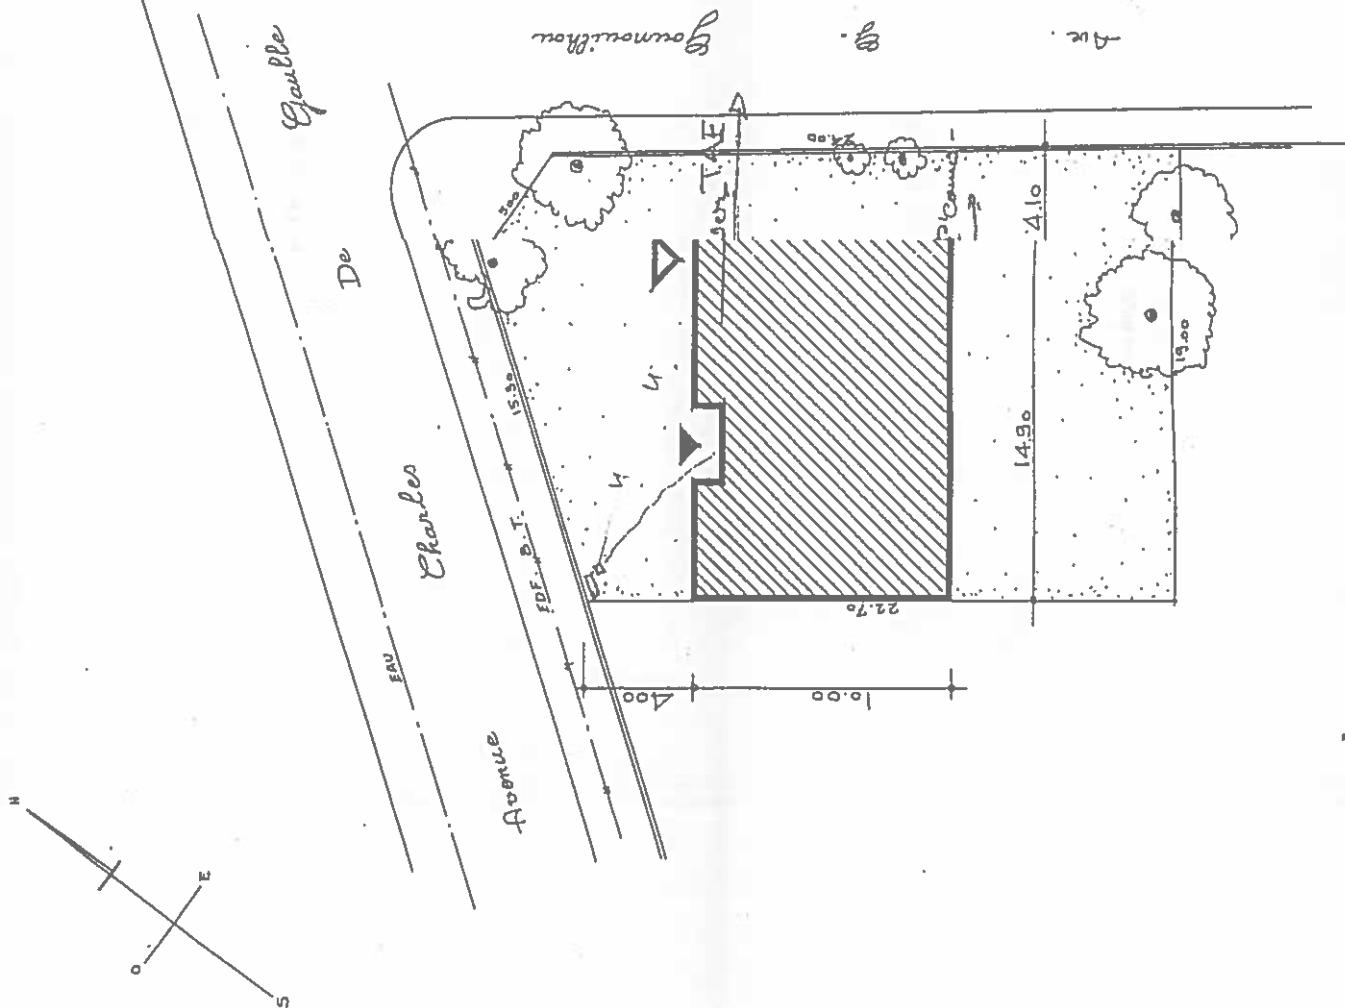

123

