


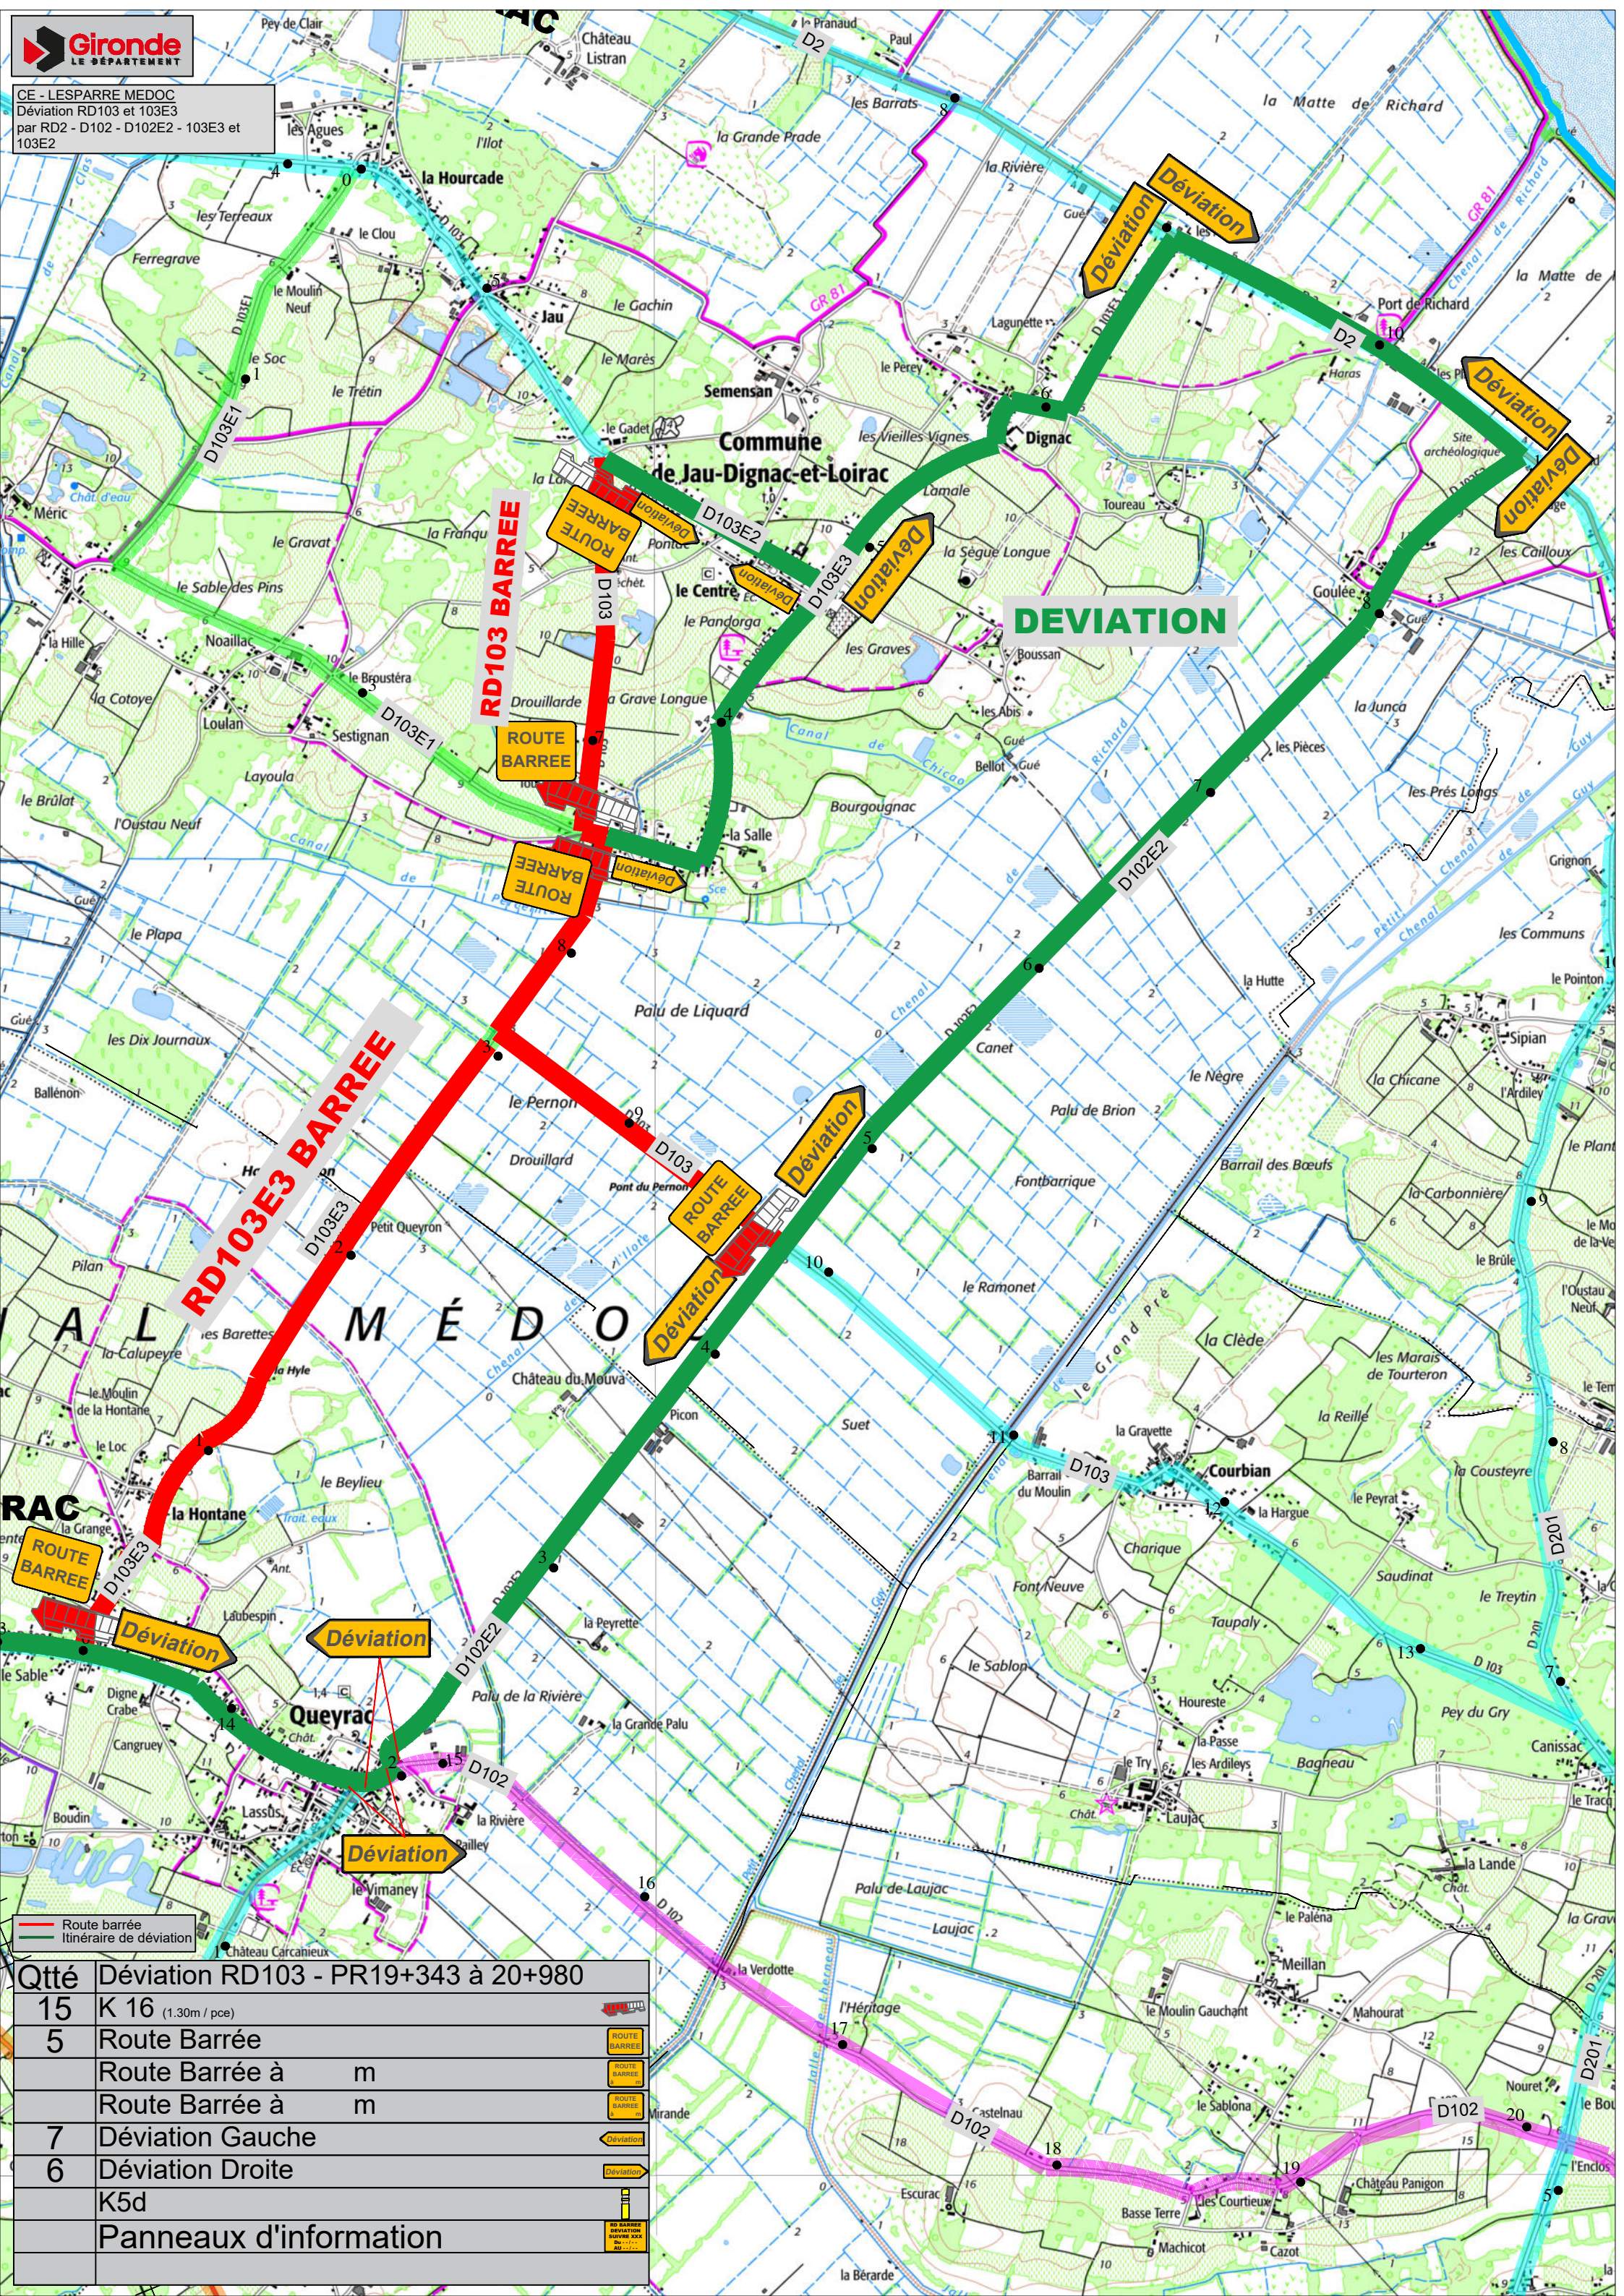

Qtte	Déviation RD103 - PR19+343 à 20+980		
15	K 16	(1.30m / pce)	
5	Route Barrée		
	Route Barrée à	m	
	Route Barrée à	m	
7	Déviations Gauche		
6	Déviations Droite		
	K5d		
	Panneaux d'information		